
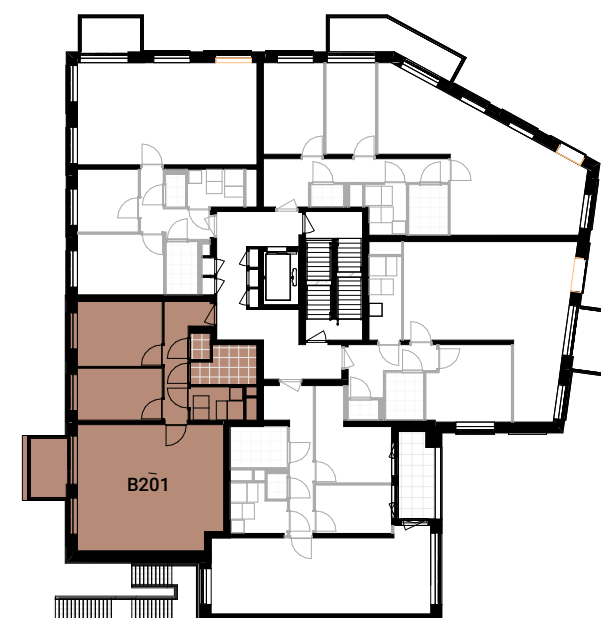


SYMBOLIJLIST	
Symbol	Omschrijving
	Aansluitpunt 1 fase, nul en beschermingscontact
	Aansluitpunt 3 fasen, nul en beschermingscontact
	Aansluitpunt data bedraad
	Loze buis leiding
	Aardingspunt
	Aardmat
	Armatuur
	Armatuur
	Armatuur
	Armatuur
	Wandlichtpunt
	Bel
	Centraaldoos
	Contactdoos 1-voudig met beschermingscontact
	Contactdoos 1-voudig met beschermingscontact
	Contactdoos 1-voudig met beschermingscontact, waterdicht
	Contactdoos 2-voudig met beschermingscontact
	Contactdoos 2-voudig met beschermingscontact in 2 inbouwdozen
	Contactdoos 2-voudig met beschermingscontact, waterdicht
	Contactdoos, perilex
	Drukknop
	Intercom post
	Melder, rook, optisch
	Schakelaar, 1-polig
	Schakelaar, 3-polig
	Schakelaar, kruis
	Schakelaar, serie
	Schakelaar, wissel
	Thermostaatleiding, bedraad
	Verdeelrichting
	Vloerverwarmingsverdeler
	Vloerverwarming
	Elektrisch radiator
	Toe & afvoer ventilatie


Renvooi materialen

Renvooi symbolen

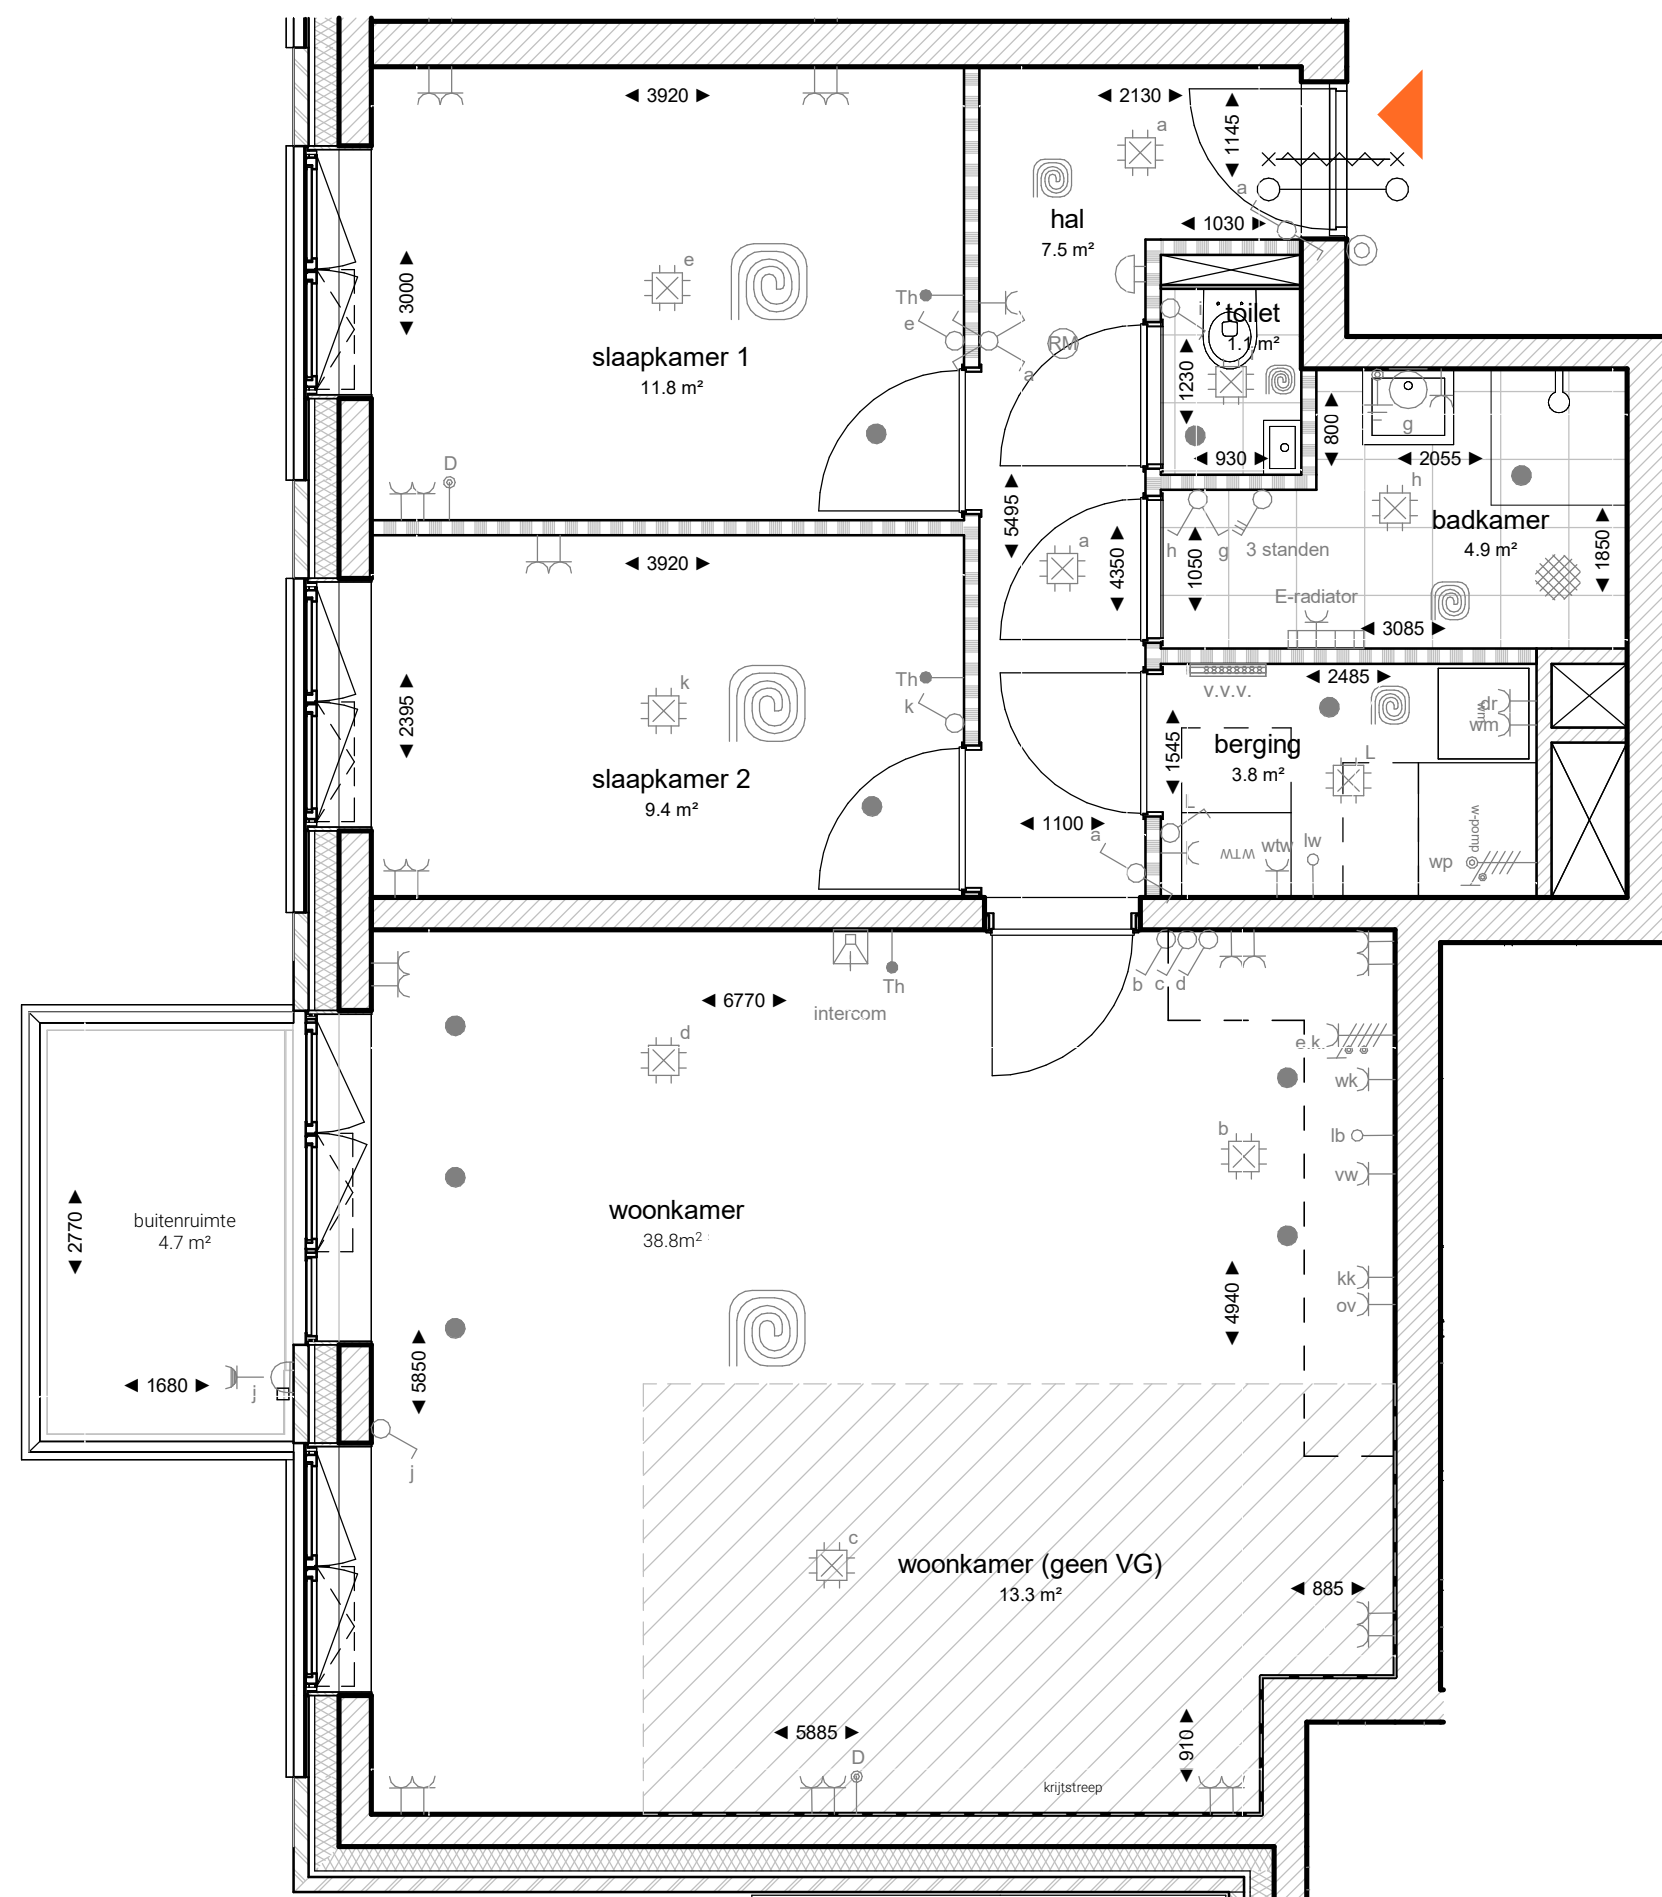

De
BURCHT
WAARDE
TUSSEN KASTEEL & WIJCHENS MEER

OZ

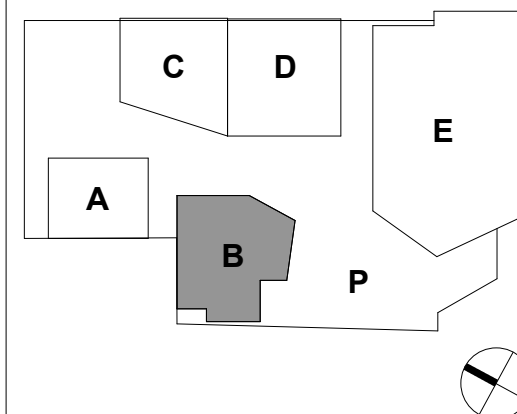

De Burchtwaarde

bladnummer:
B-03-201

versie:

datum:
05-06-2025

onderwerp:

Bouwnummer B201

schaal:
1/50

formaat:
A2



Schaal 1:50

Dit commercieel plan is louter indicatief. Alle afmetingen zijn informatief. Constructieve wijzigingen van de plannen onder voorbehoud van stabiliteitsstudie. De plannen blijven op elk ogenblik eigendom van OZ architecten en mogen niet gekopieerd/herbruikt worden. Met betrekking tot de materialen wordt verwezen naar het verkoopslastenboek. Met betrekking tot de architectuur wordt verwezen naar de uitvoeringsplannen van de architect.

Alle werkzaamheden worden verricht onder toezicht van de **DNR2011** i.n.v.
wrijving 2013 waar in opgenomen een aantal boeien, zoals geschiedt met de griffe van de
HET 3D model is eigendom van DZ en is bedoeld voor ontwerpdoeleinden, niet voor bouw
doeleinden. Het 3D model dient ter ondersteuning, geleende 2D tekeningen zijn afkomstig. Verzekeren van het 3D

Disclaimer

ISO 9001

ICW