



Symbol	Omschrijving
⏏	Aansluitpunt 1 fase, nul en beschermingscontact
⏏	Aansluitpunt 3 fasen, nul en beschermingscontact
⏏	Aansluitpunt data bedraad
⏏	Loze buis leiding
⏏	Aardingspunt
⏏	Aardmat
⏏	Armatuur
⏏	Armatuur
⏏	Armatuur
⏏	Armatuur
⏏	Armatuur
⏏	Wandlichtpunt
⏏	Bel
⏏	Centraaldoos
⏏	Contactdoos 1-voudig met beschermingscontact
⏏	Contactdoos 1-voudig met beschermingscontact
⏏	Contactdoos 1-voudig met beschermingscontact, waterdicht
⏏	Contactdoos 2-voudig met beschermingscontact
⏏	Contactdoos 2-voudig met beschermingscontact in 2 inbouwdozen
⏏	Contactdoos 2-voudig met beschermingscontact, waterdicht
⏏	Contactdoos, perilex
⏏	Drukknop
⏏	Intercom post
⏏	Melder, rook, optisch
⏏	Schakelaar, 1-polig
⏏	Schakelaar, 3-polig
⏏	Schakelaar, kruis-
⏏	Schakelaar, serie-
⏏	Schakelaar, wissel-
⏏	Thermostaatleiding, bedraad
⏏	Verdeelinrichting
⏏	Vloerverwarmingsverdeler
⏏	Vloerverwarming
⏏	Elektrischeradiator
⏏	Toe & afvoer ventilatie

Productcode	Omschrijving
dr	Droger
kk	Koelkast
kp	Kookplaat
ov	Oven
Th	Thermostaat
v.v.v.	Vloerverwarmingsverdeler
vw	Vaatwasser
wk	Wasemkap
wm	Wasmachine
wp	Warmtepomp
wtw	WTW toestel
E-radiator	Elektrischeradiator
lb	Loze boilerleiding

Renvooi materialen	
	Kalkzandsteen
	Metal-Stud (tussenwand)
	Metal-Stud (woningscheidend)
	Voorzetwand
	Beton
	Metselwerk
	Isolatie
	Scheidingswand (gibo)
Renvooi symbolen	
	Vrijloop dranger
	30min. brandwerend zelfsluitend
	toegang individuele woning

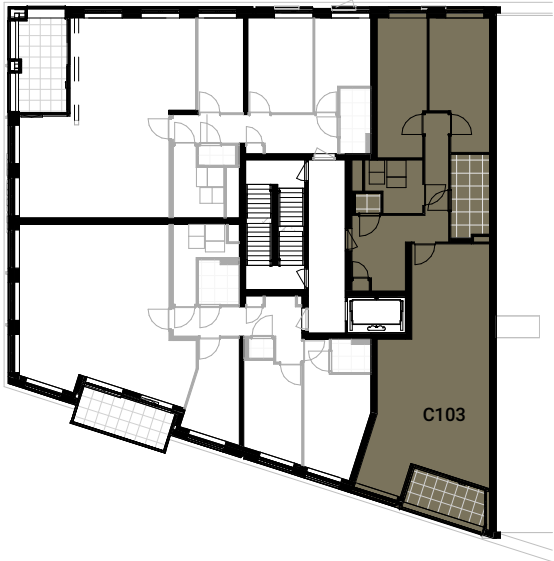

1e Verdieping

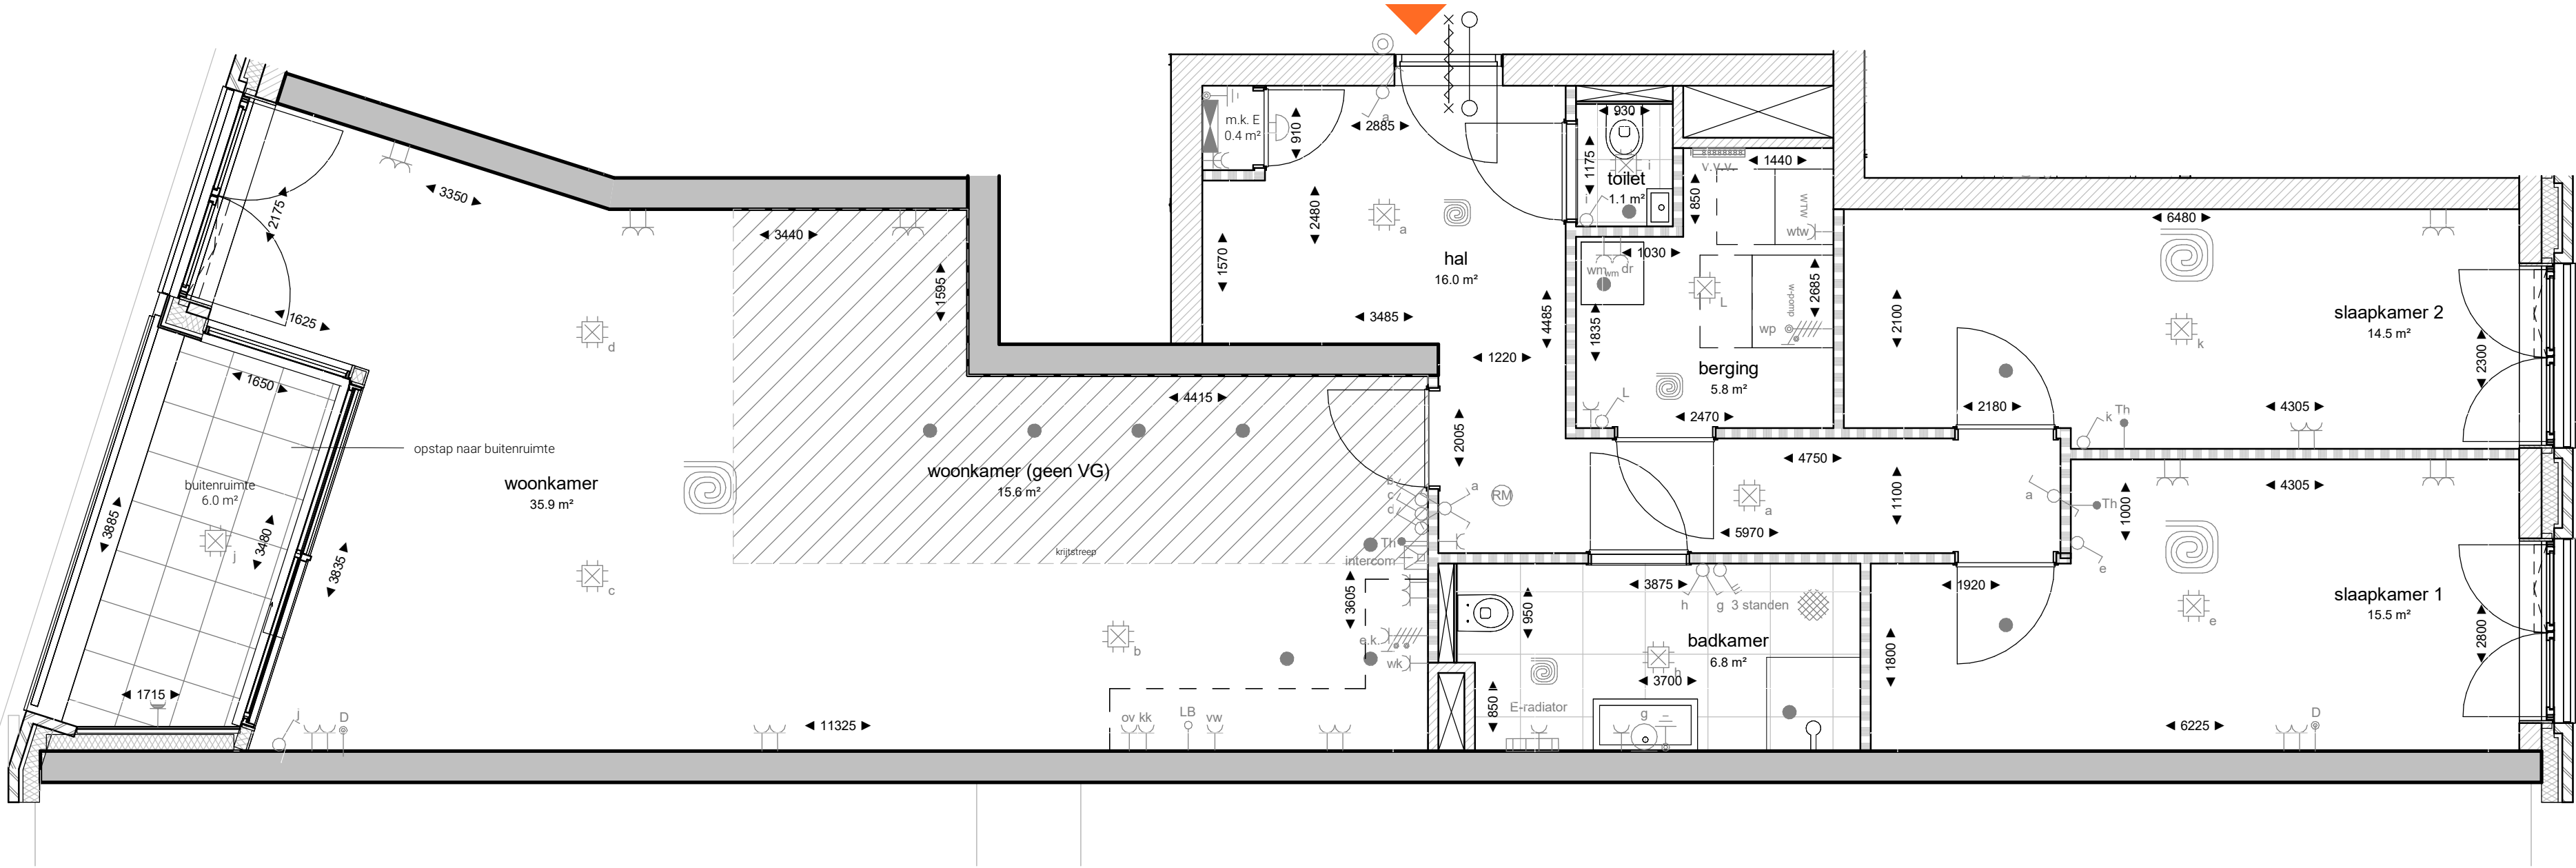

Bouwnummer C103



Schaal 1:50


Dit commercieel plan is louter indicatief. Alle afmetingen zijn informatief. Constructieve wijzigingen van de plannen onder voorbehoud van stabiliteitsstudie. De plannen blijven op elk ogenblik eigendom van OZ architecten en mogen niet gekopieerd/herbruikt worden. Met betrekking tot de materialen wordt verwezen naar het verkoopslastenboek. Met betrekking tot de architectuur wordt verwezen naar de uitvoeringsplannen van de architect.



Ter Steege Bouw Vastgoed Rijssen bv
www.tsbouwvastgoed.nl

DE
BURCHT
WAARDE
TUSSEN KASTEEL & WIJCHENS MEER

OZ

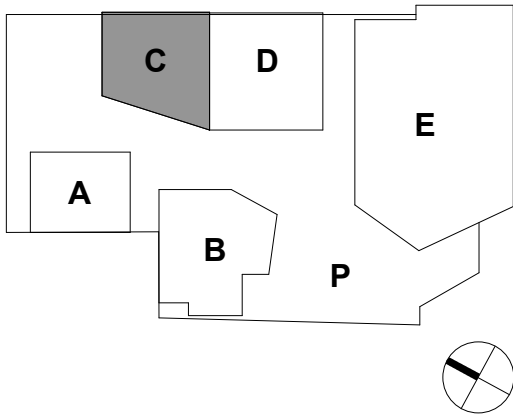

De Burchtwaarde

Wijchen
Definitief Ontwerp
Fase 1

bladnummer:
C-03-103

versie:

datum:
05-06-2025

onderwerp:
Bouwnummer C103

schaal:
As indicated

formaat:
A2

Disclaimer: Het 3D model is eigendom van OZ en is bedoeld voor informatieve doeleinden. Het voor bouwen bedoelde model kan verschillen van het 3D model. Het 3D model is niet bedoeld voor gebruik als bouwplan. 

Alle afmetingen worden vermeld onder voorbehoud van stabiliteitsstudie. De plannen blijven op elk ogenblik eigendom van OZ architecten en mogen niet gekopieerd/herbruikt worden. Met betrekking tot de materialen wordt verwezen naar het verkoopslastenboek. Met betrekking tot de architectuur wordt verwezen naar de uitvoeringsplannen van de architect.

