

SYMBOLENLIJST	
Symbool	Omschrijving
	Aansluitpunt 1 fase, nul en beschermingscontact
	Aansluitpunt 3 fasen, nul en beschermingscontact
	Aansluitpunt data bedraad
	Loze buis leiding
	Aardingspunt
	Aardmat
	Armatuur
	Armatuur
	Armatuur
	Armatuur
	Armatuur
	Wandlichtpunt
	Bel
	Centraaldoos
	Contactdoos 1-voudig met beschermingscontact
	Contactdoos 1-voudig met beschermingscontact
	Contactdoos 1-voudig met beschermingscontact, waterdicht
	Contactdoos 2-voudig met beschermingscontact
	Contactdoos 2-voudig met beschermingscontact in 2 inbouwdozen
	Contactdoos 2-voudig met beschermingscontact, waterdicht
	Contactdoos, perilex
	Drukknop
	Intercom post
	Melder, rook, optisch
	Schakelaar, 1-polig
	Schakelaar, 3-polig
	Schakelaar, kruis-
	Schakelaar, serie-
	Schakelaar, wissel-
	Thermostaatleiding, bedraad
	Verdeelinrichting
	Vloerverwarmingsverdeler
	Vloerverwarming
	Elektrischeradiator
	Toe & afvoer ventilatie

PRODUCTCODELIJST	
Productcode	Omschrijving
dr	Droger
kk	Koelkast
kp	Kookplaat
ov	Oven
Th	Thermostaat
v.v.v.	Vloerverwarmingsverdeler
vw	Vaathwasser
wk	Wasemkap
wm	Wasmachine
wp	Warmtepomp
wtw	WTW toestel
E-radiator	Elektrischeradiator
lb	Loze boilerleiding


Renvooi materialen

	Kalkzandsteen
	Metal-Stud (tussenwand)
	Metal-Stud (woningscheidend)
	Voorzetwand
	Beton
	Metselwerk
	Isolatie
	Scheidingswand (gibo)


Renvooi symbolen

	Vrijloop dranger
	30min. brandwerend zelfsluitend
	toegang woongebouw
W	
	toegang commerciële ruimte
C	
	toegang individuele woning
	toegang openbare parkeergarage
Po	
	toegang private parkeergarage
Pp	

3e verdieping

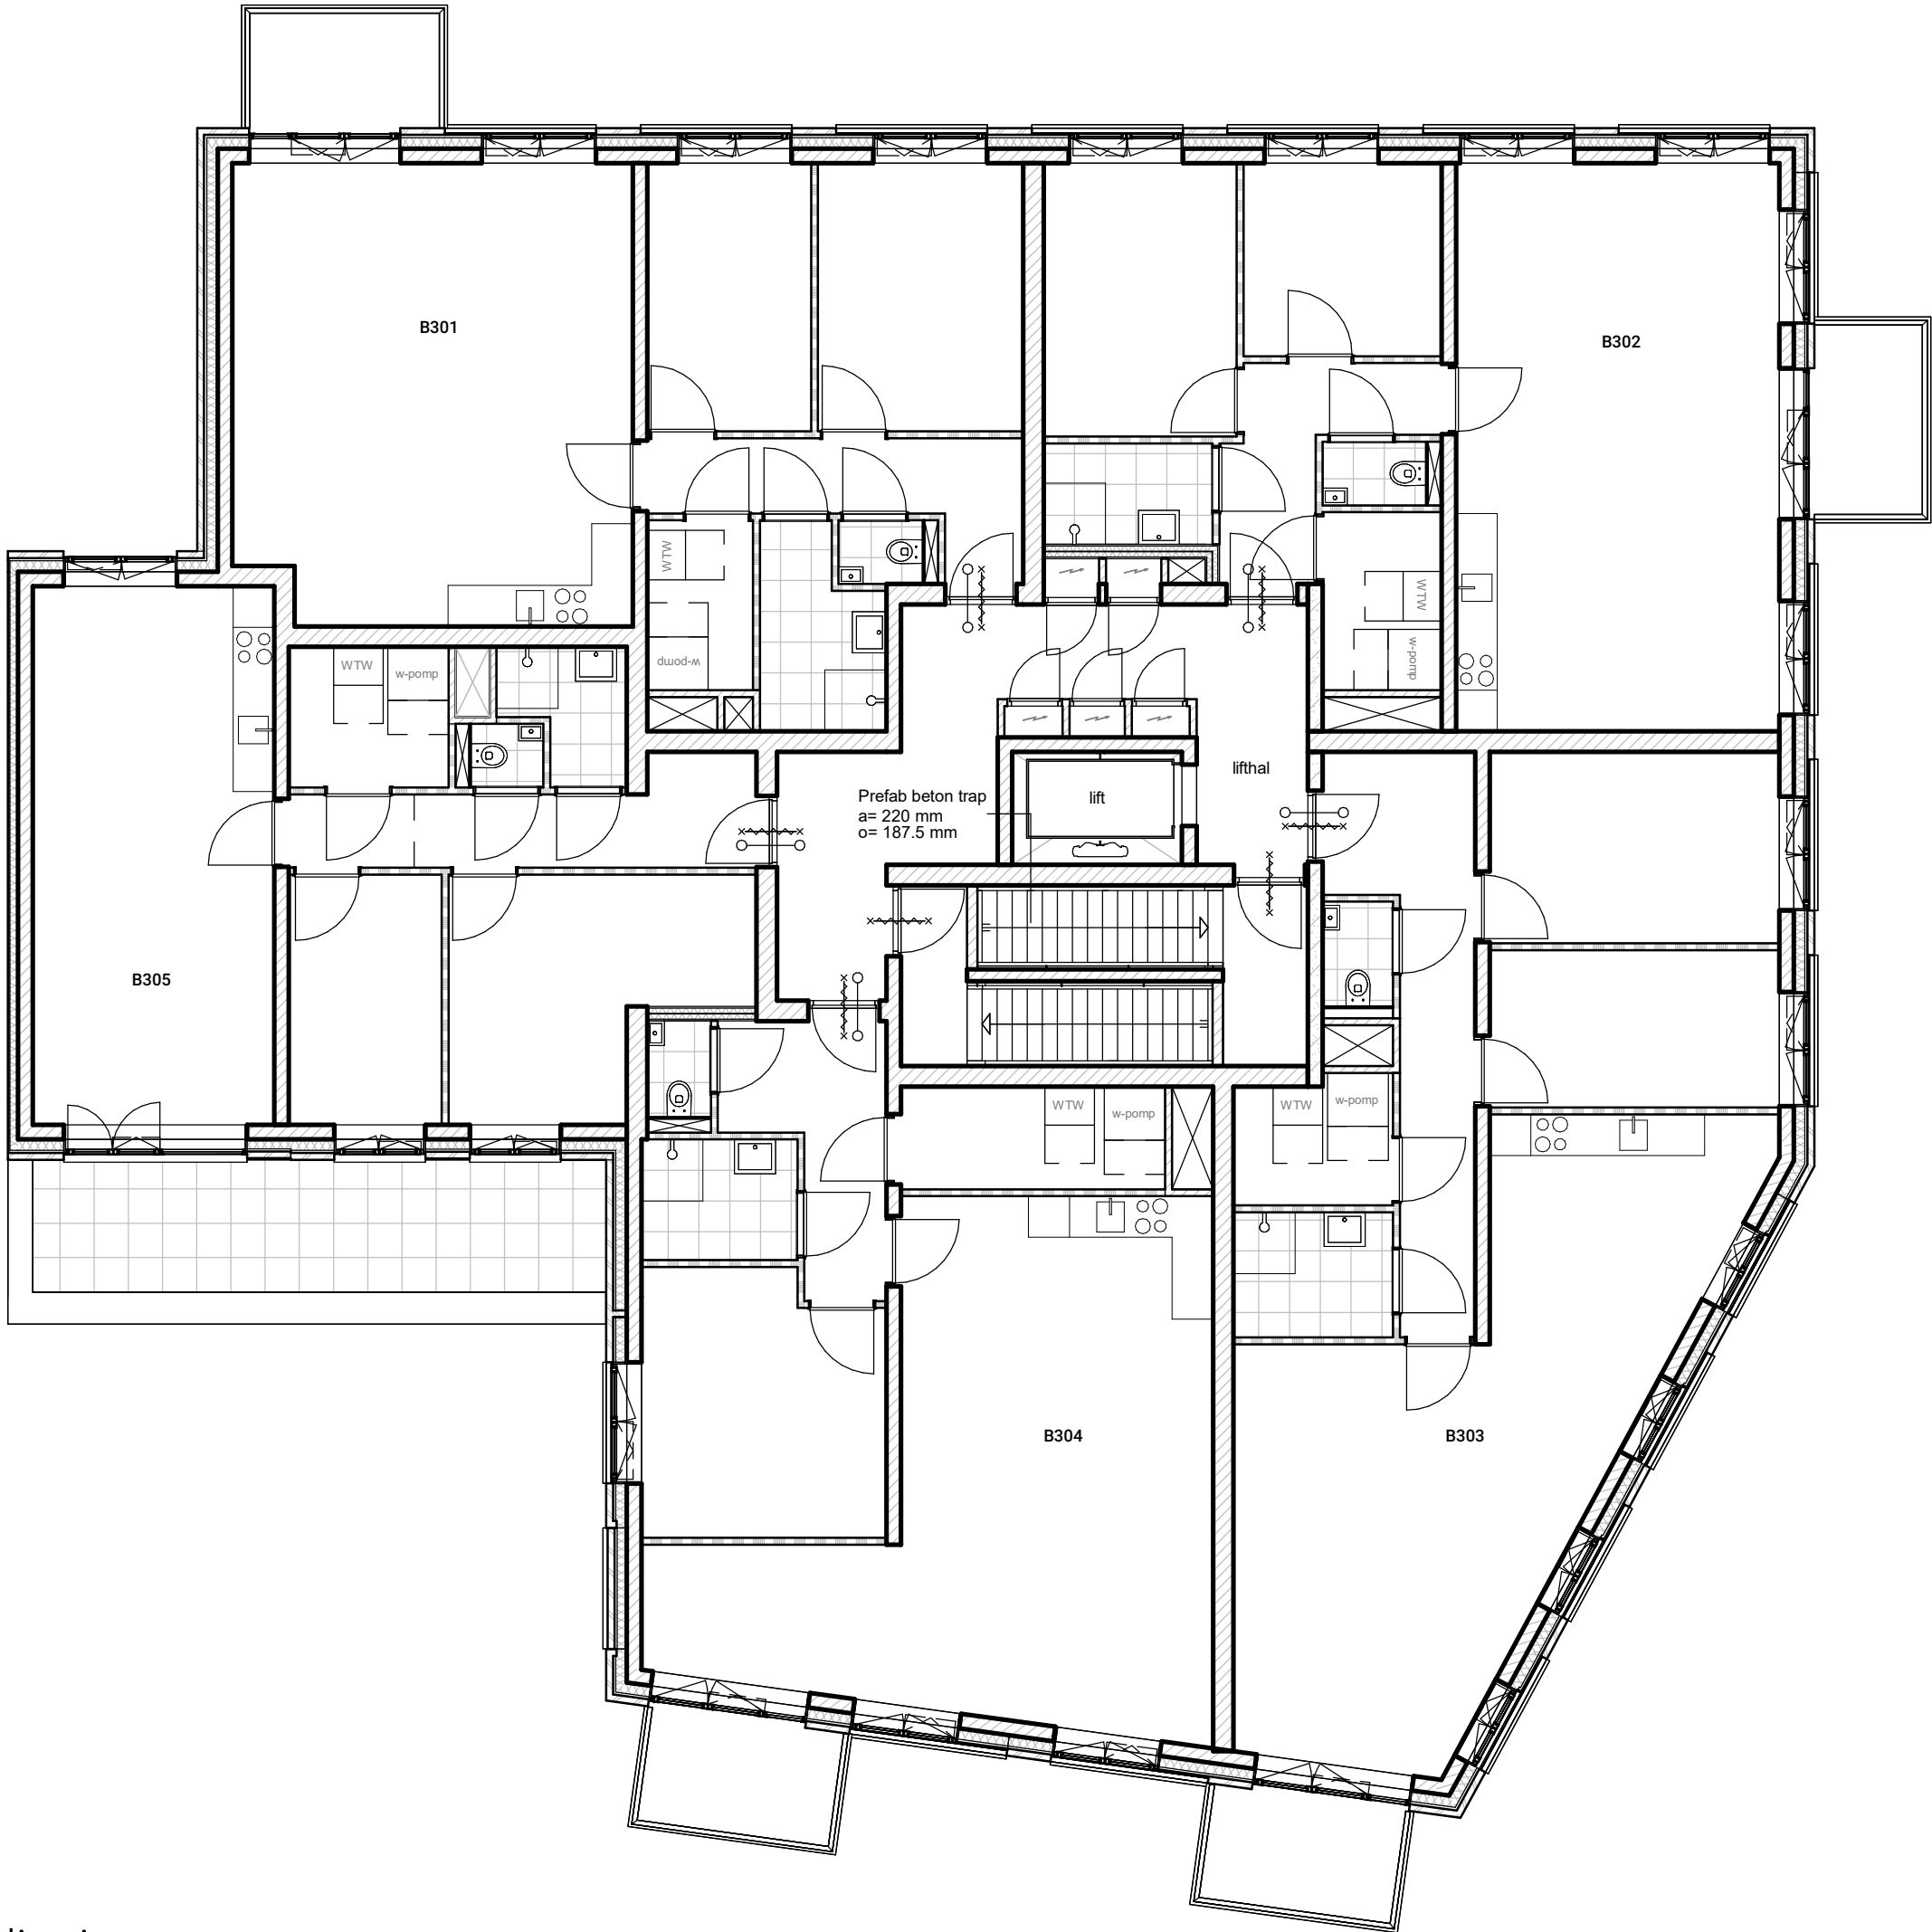

Schaal 1:100

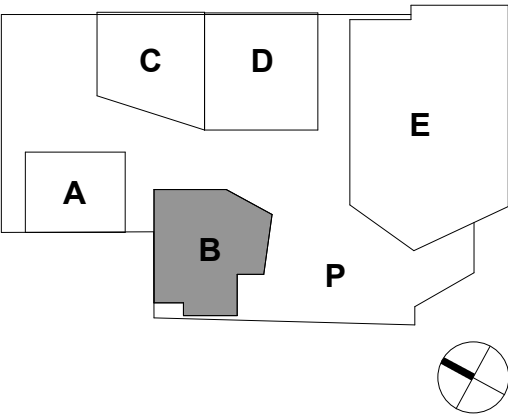

De Burchtwaarde

Wijchen
Definitief Ontwerp
Fase 1

bladnummer:
B-03-03

versie:

datum:
05-06-2025

onderwerp:

3e verdieping

schaal:
As indicated

formaat:
A2