


Symbol	Omschrijving
⏏	Aansluitpunt 1 fase, nul en beschermingscontact
⏏	Aansluitpunt 3 fasen, nul en beschermingscontact
⏏	Aansluitpunt data bedraad
⏏	Loze buis leiding
⏏	Aardingspunt
●	Aardmat
⬢	Armatuur
⬢	Armatuur
⬢	Armatuur
⬢	Armatuur
⬢	Armatuur
⬢	Armatuur
⬢	Wandlichtpunt
⬢	Bel
⬢	Centraaldoos
⬢	Contactdoos 1-voudig met beschermingscontact
⬢	Contactdoos 1-voudig met beschermingscontact
⬢	Contactdoos 1-voudig met beschermingscontact, waterdicht
⬢	Contactdoos 2-voudig met beschermingscontact
⬢	Contactdoos 2-voudig met beschermingscontact in 2 inbouwdozen
⬢	Contactdoos 2-voudig met beschermingscontact, waterdicht
⬢	Contactdoos, perilex
⬢	Drukknop
⬢	Intercom post
⬢	Melder, rook, optisch
⬢	Schakelaar, 1-polig
⬢	Schakelaar, 3-polig
⬢	Schakelaar, kruis-
⬢	Schakelaar, serie-
⬢	Schakelaar, wissel-
⬢	Thermostaatleiding, bedraad
⬢	Verdeelinrichting
⬢	Vioerverwarmingsverdeler
⬢	Vioerverwarming
⬢	Elektrischeradiator
⬢	Toe & afvoer ventilatie

Productcode	Omschrijving
dr	Droger
kk	Koelkast
kp	Kookplaat
ov	Oven
Th	Thermostaat
v.v.v.	Vioerverwarmingsverdeler
vw	Vaathwasser
wk	Wasemkap
wm	Wasmachine
wp	Warmtepomp
wtw	WTW toestel
E-radiator	Elektrischeradiator
lb	Loze boilerleiding

Renvooi materialen	
⬢	Kalkzandsteen
⬢	Metal-Stud (tussenwand)
⬢	Metal-Stud (woningscheidend)
⬢	Voorzetwand
⬢	Beton
⬢	Metselwerk
⬢	Isolatie
⬢	Scheidingswand (gibo)


Renvooi symbolen	
⬢	Vrijloop dranger
⬢	30min. brandwerend zelfsluitend
⬢	toegang woongebouw
W	
⬢	toegang commerciële ruimte
C	
⬢	toegang individuele woning
⬢	
⬢	toegang openbare parkeergarage
Po	
⬢	toegang private parkeergarage
Pp	

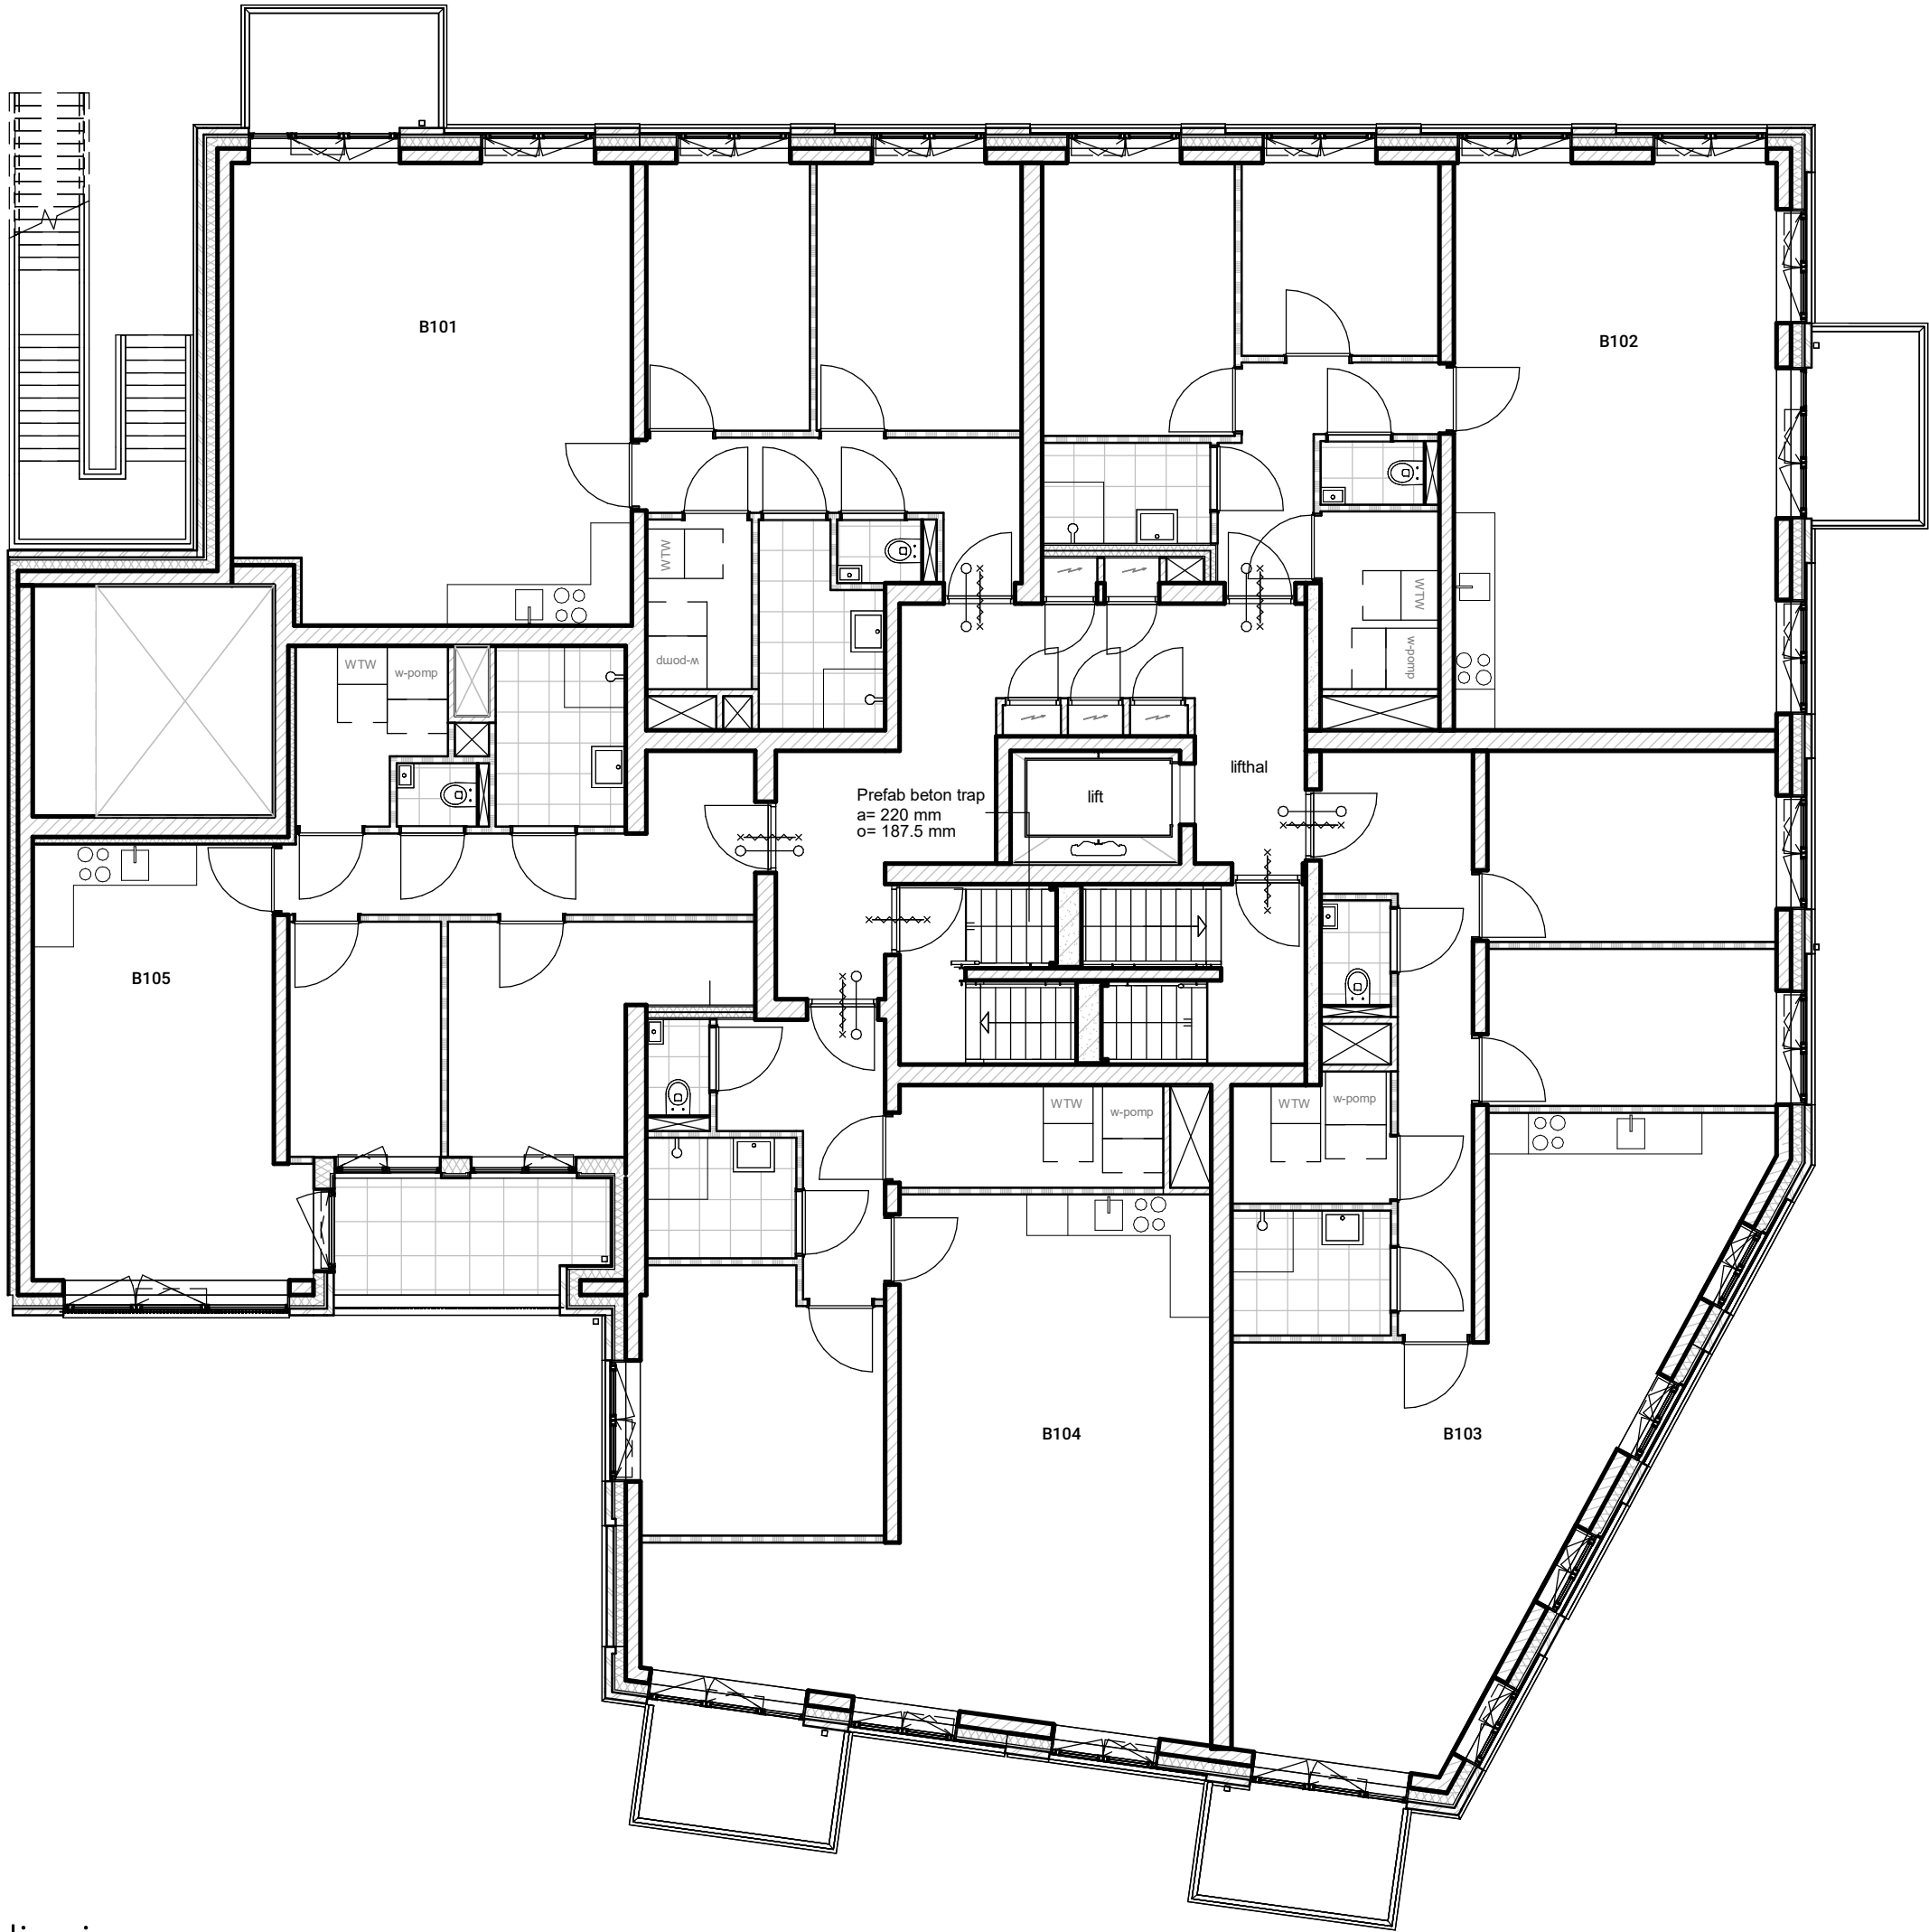

1e verdieping



Schaal 1:100

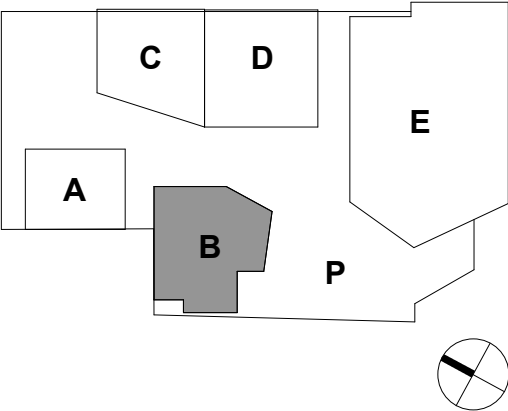

De Burchtwaarde

Wijchen
Definitief Ontwerp
Fase 1

bladnummer:
B-03-01

versie:

datum:
05-06-2025

onderwerp:

1e verdieping

schaal:
As indicated

formaat:
A2