

Symbol	Omschrijving
⏏	Aansluitpunt 1 fase, nul en beschermingscontact
⏏	Aansluitpunt 3 fasen, nul en beschermingscontact
⏏	Aansluitpunt data bedraad
⏏	Loze buis leiding
⏏	Aardingspunt
⏏	Aardmat
⏏	Armatuur
⏏	Armatuur
⏏	Armatuur
⏏	Armatuur
⏏	Armatuur
⏏	Wandlichtpunt
⏏	Bel
⏏	Centraaldoos
⏏	Contactdoos 1-voudig met beschermingscontact
⏏	Contactdoos 1-voudig met beschermingscontact
⏏	Contactdoos 1-voudig met beschermingscontact, waterdicht
⏏	Contactdoos 2-voudig met beschermingscontact
⏏	Contactdoos 2-voudig met beschermingscontact in 2 inbouwdozen
⏏	Contactdoos 2-voudig met beschermingscontact, waterdicht
⏏	Contactdoos, perilex
⏏	Drukknop
⏏	Intercom post
⏏	Melder, rook, optisch
⏏	Schakelaar, 1-polig
⏏	Schakelaar, 3-polig
⏏	Schakelaar, kruis-
⏏	Schakelaar, serie-
⏏	Schakelaar, wissel-
⏏	Thermostaatleiding, bedraad
⏏	Verdeelinrichting
⏏	Vloerverwarmingsverdeler
⏏	Vloerverwarming
⏏	Elektrisch radiator
⏏	Toe & afvoer ventilatie

Productcode	Omschrijving
dr	Droger
kk	Koelkast
kp	Kookplaat
ov	Oven
Th	Thermostaat
v.v.v.	Vloerverwarmingsverdeler
vw	Vaatwasser
wk	Wasmekap
wm	Wasmachine
wp	Warmtepomp
wtw	WTW toestel
E-radiator	Elektrisch radiator
lb	Loze boilerleiding



Renvooi materialen

⏏	Kalkzandsteen
⏏	Metal-Stud (tussenwand)
⏏	Metal-Stud (woningscheidend)
⏏	Voorzetwand
⏏	Beton
⏏	Metselwerk
⏏	Isolatie
⏏	Scheidingswand (gibo)

Renvooi symbolen

⏏	Vrijloop dranger
⏏	30min. brandwerend zelfsluitend
⏏	toegang woongebouw
⏏	toegang commerciële ruimte

2e Verdieping

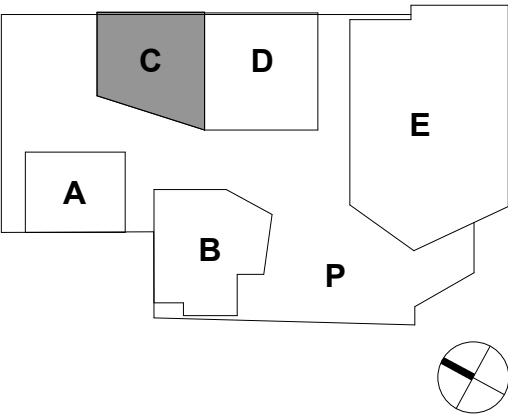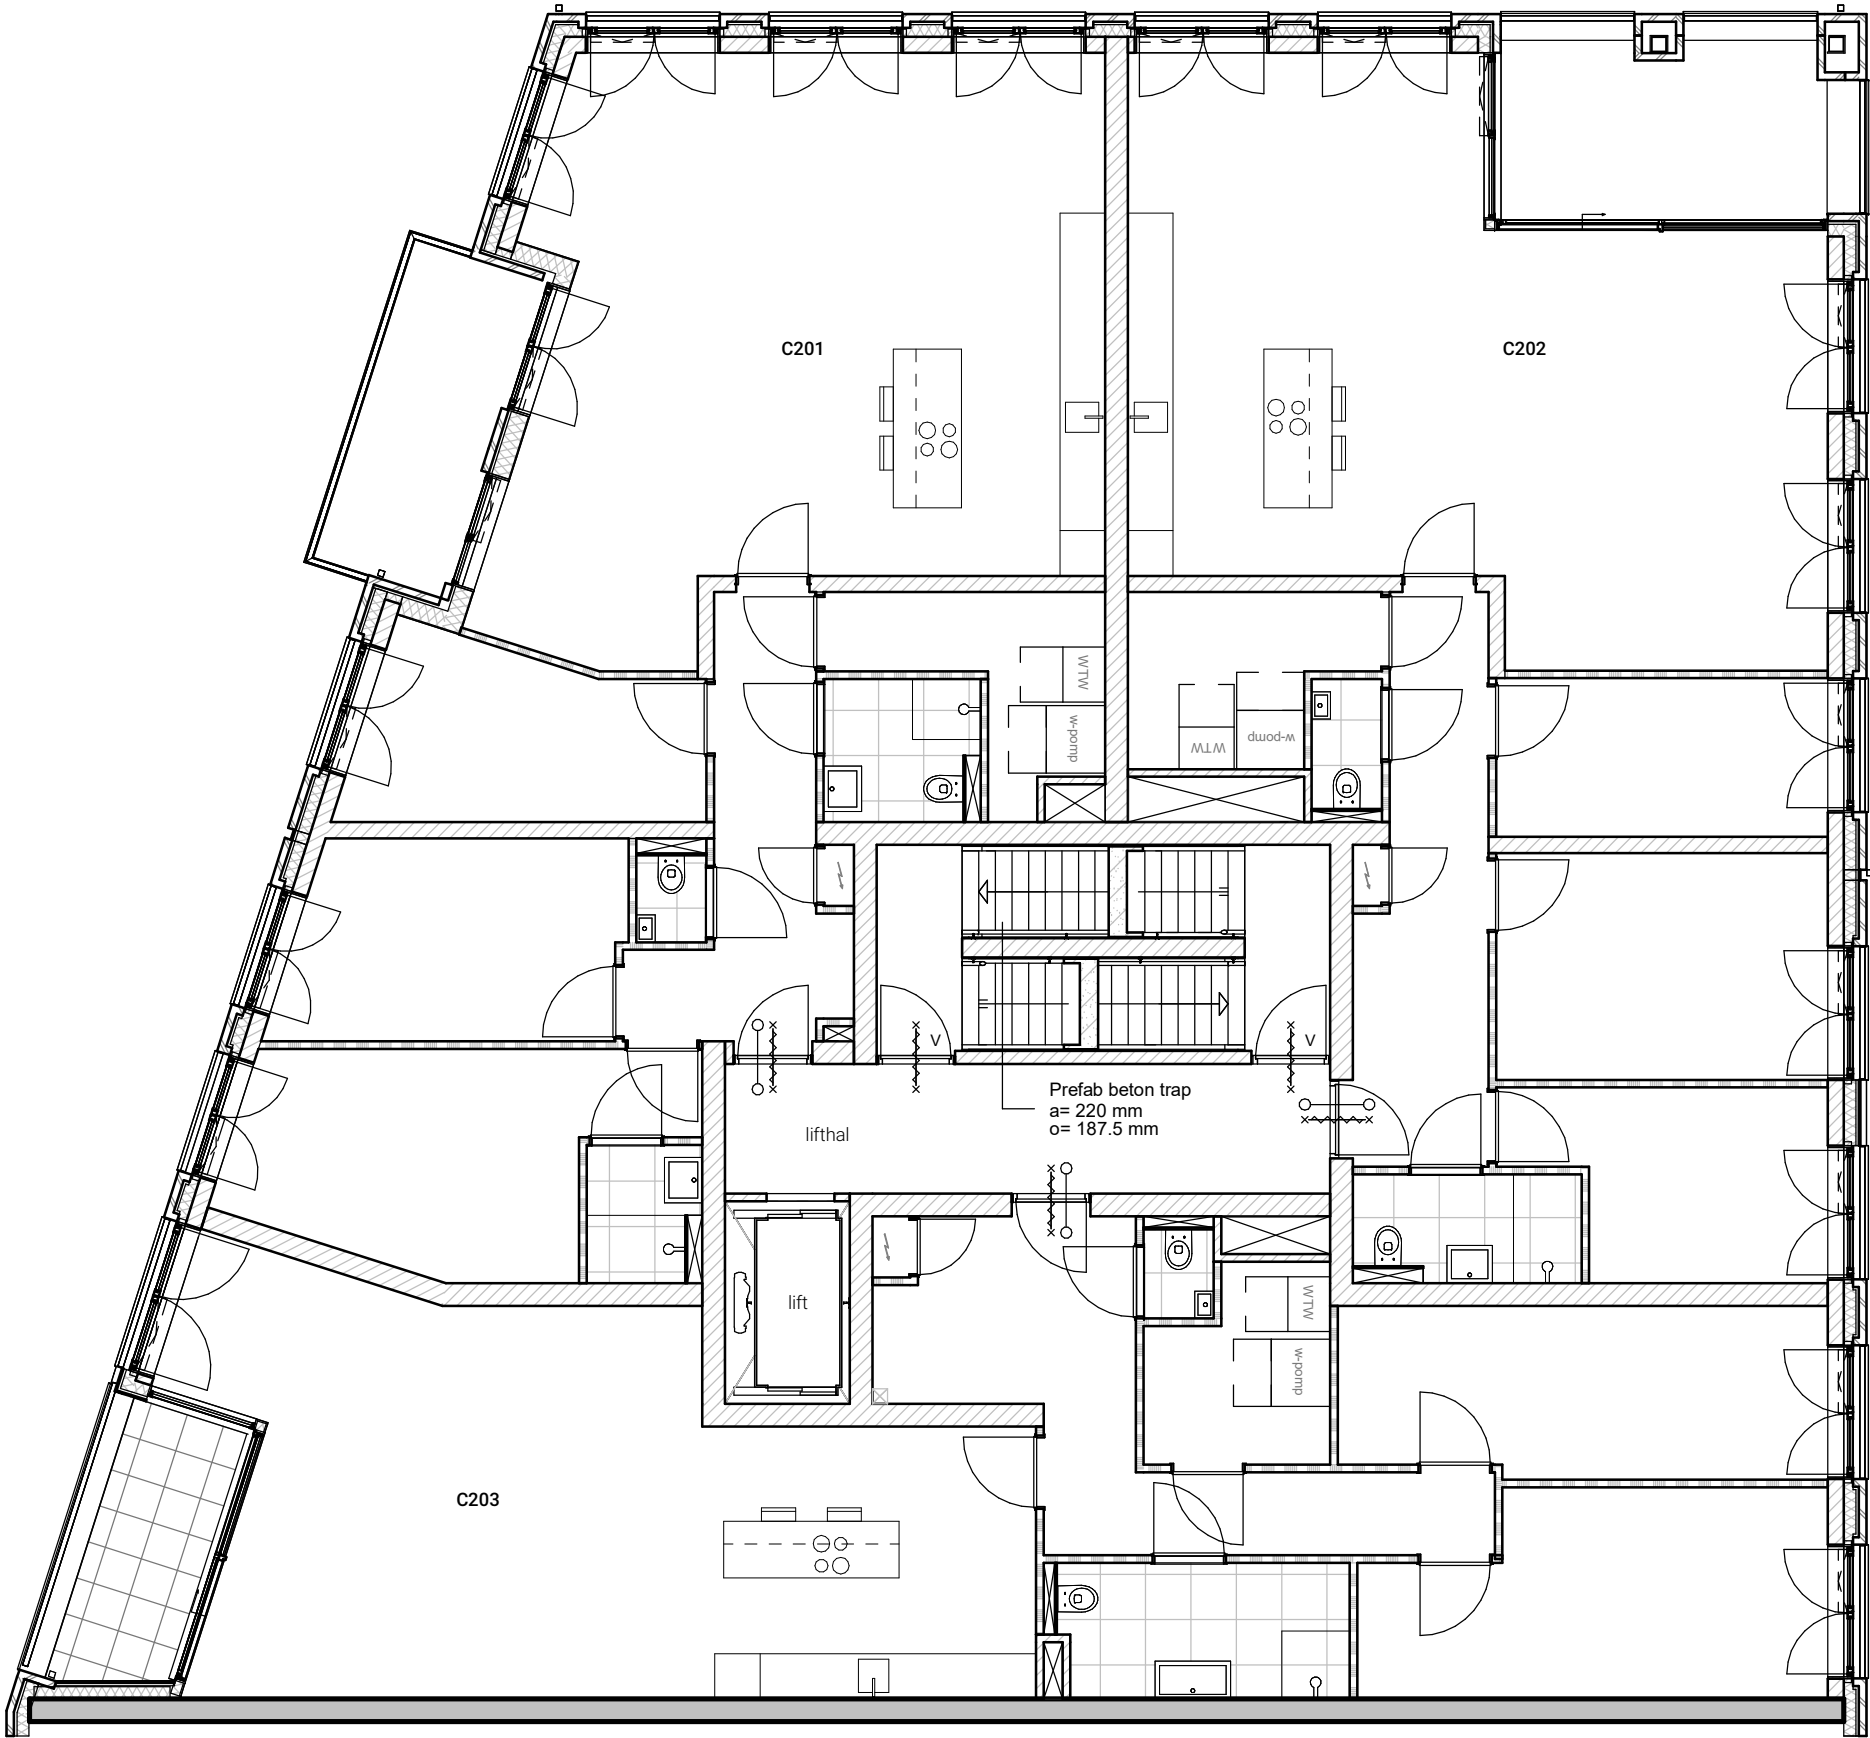

De Burchtwaarde

Wijchen
Definitief Ontwerp
Fase 1

bladnummer:
C-03-02

versie:

datum:
05-06-2025

onderwerp:
2e verdieping

schaal:
As indicated

formaat:
A2