


	Kalkzandsteen
	Metal-Stud (tussenwand)
	Metal-Stud (woningscheidend)
	Voorzetwand
	Beton
	Metselwerk
	Isolatie
	Scheidingswand (gibo)

	Vrijloop dranger
	30min. brandwerend zelfsluitend
	toegang woongebouw
W	
	toegang commerciële ruimte
C	
	toegang individuele woning


Symbol	Omschrijving
	Aansluitpunt 1 fase, nul en beschermingscontact
	Aansluitpunt 3 fasen, nul en beschermingscontact
	Aansluitpunt data bedraad
	Loze buis leiding
	Aardingspunt
	Aardmet
	Armatuur
	Armatuur
	Armatuur
	Armatuur
	Armatuur
	Wandlichtpunt
	Bel
	Centraaldoos
	Contactdoos 1-voudig met beschermingscontact
	Contactdoos 1-voudig met beschermingscontact
	Contactdoos 1-voudig met beschermingscontact, waterdicht
	Contactdoos 2-voudig met beschermingscontact
	Contactdoos 2-voudig met beschermingscontact in 2 inbouwdozen
	Contactdoos 2-voudig met beschermingscontact, waterdicht
	Contactdoos, perlex
	Drukknoop
	Intercom post
	Melder, rook, optisch
	Schakelaar, 1-polig
	Schakelaar, 3-polig
	Schakelaar, kruis-
	Schakelaar, serie-
	Schakelaar, wissel-
	Thermostaatleiding, bedraad
	Verdeelinrichting
	Vloerverwarmingsverdeler
	Vloerverwarming
	Convactor
	Elektrischeradiator
	Toe & afvoer ventilatie

Productcode	Omschrijving
dr	Droger
kk	Koelkast
kp	Kookplaat
ov	Oven
Th	Thermostaat
v.v.v.	Vloerverwarmingsverdelers
vw	Vaatwasser
wk	Wasemkap
wm	Wasmachine
wp	Warmtepomp
wtw	WTW toestel
E-radiator	Elektrisch radiator
lb	Loze boilerleiding

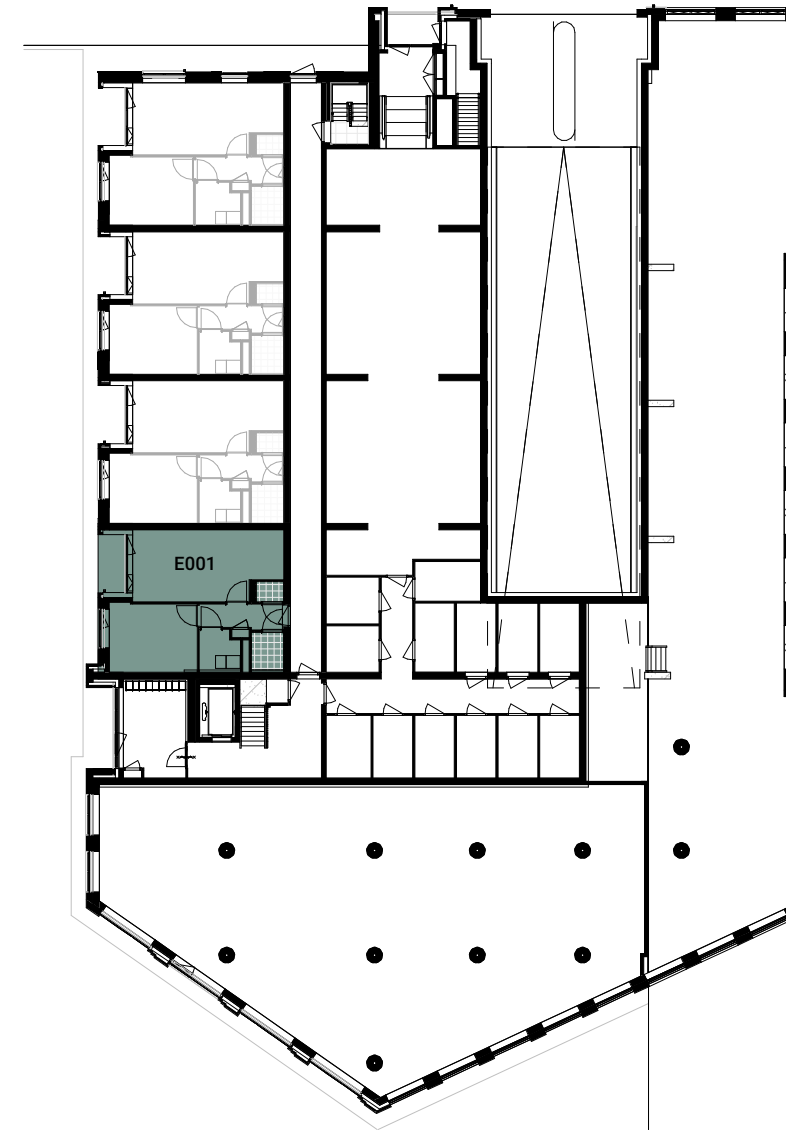

De
BURCHT
WAARDE
TUSSEN KASTEEL & WIJCHENS MEER


OZ

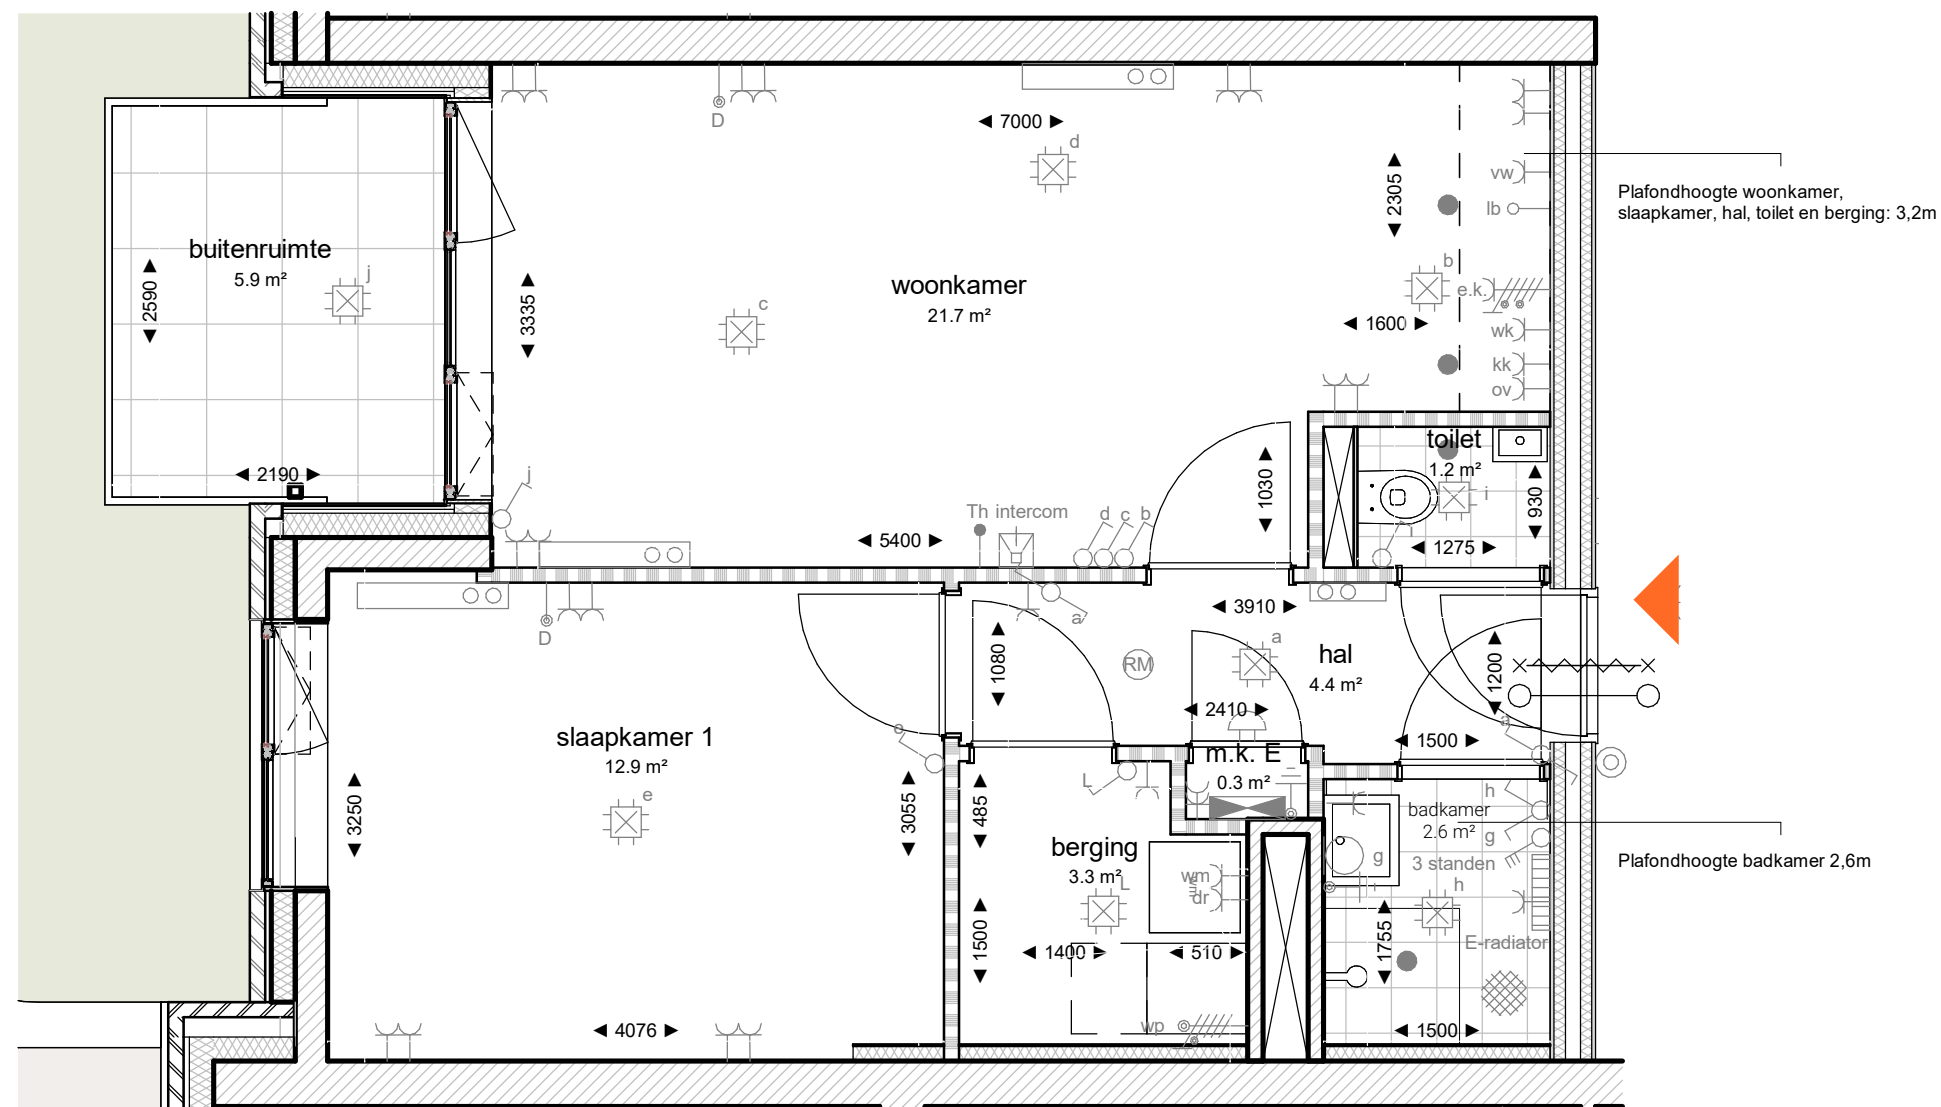

Schaal 1:50

De Burchtwaarde

formaat:
A2

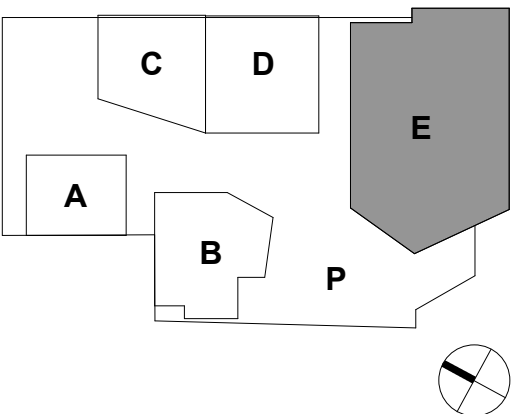[illegible]