


	Kalkzandsteen
	Metal-Stud (tussenwand)
	Metal-Stud (woningscheidend)
	Voorzetwand
	Beton
	Metselwerk
	Isolatie
	Scheidingswand (gibo)

	Vrijloop dranger
	30min. brandwerend zelfsluitend
 W	toegang woongebouw
 C	toegang commerciële ruimte
	toegang individuele woning

Symbol	Omschrijving
	Aansluitpunt 1 fase, nul en beschermingscontact
	Aansluitpunt 3 fasen, nul en beschermingscontact
	Aansluitpunt data bedraad
	Loze buis leiding
	Aardingspunt
	Aardmet
	Armatuur
	Armatuur
	Armatuur
	Armatuur
	Armatuur
	Wandlichtpunt
	Bel
	Centraaldoos
	Contactdoos 1-voudig met beschermingscontact
	Contactdoos 1-voudig met beschermingscontact
	Contactdoos 1-voudig met beschermingscontact, waterdicht
	Contactdoos 2-voudig met beschermingscontact
	Contactdoos 2-voudig met beschermingscontact in 2 inbouwdozen
	Contactdoos 2-voudig met beschermingscontact, waterdicht
	Contactdoos, perlex
	Drukknoop
	Intercom post
	Melder, rook, optisch
	Schakelaar, 1-polig
	Schakelaar, 3-polig
	Schakelaar, kruis-
	Schakelaar, serie-
	Schakelaar, wissel-
	Thermostaatleiding, bedraad
	Verdeelinrichting
	Vloerverwarmingsverdeler
	Vloerverwarming
	Convactor
	Elektrischeradiator
	Toe & afvoer ventilatie


Productcode	Omschrijving
dr	Droger
kk	Koelkast
kp	Kookplaat
ov	Oven
Th	Thermostaat
v.v.v.	Vloerverwarmingsverdelers
vw	Vaatwasser
wk	Wasemkap
wm	Wasmachine
wp	Warmtepomp
wtw	WTW toestel
E-radiator	Elektrisch radiator
lb	Loze boilerleiding

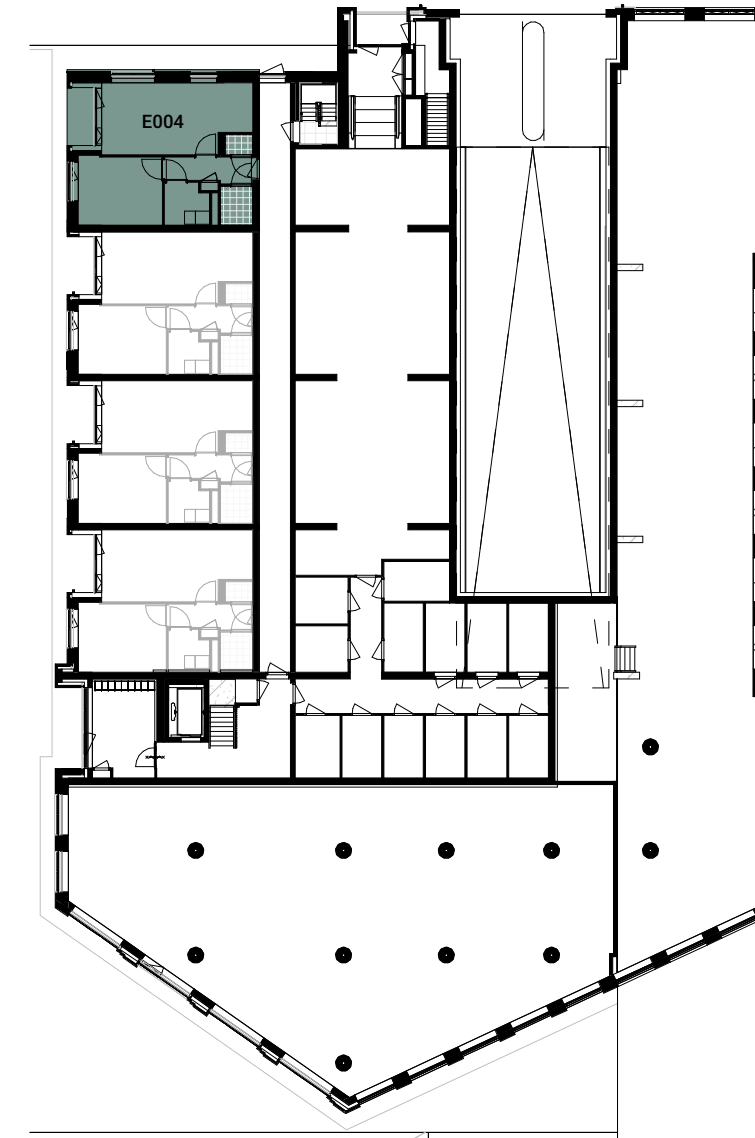

Ter Steege


De
BURCHT
WAARDE
TUSSEN KASTEEL & WIJCHENS MEER

OZ

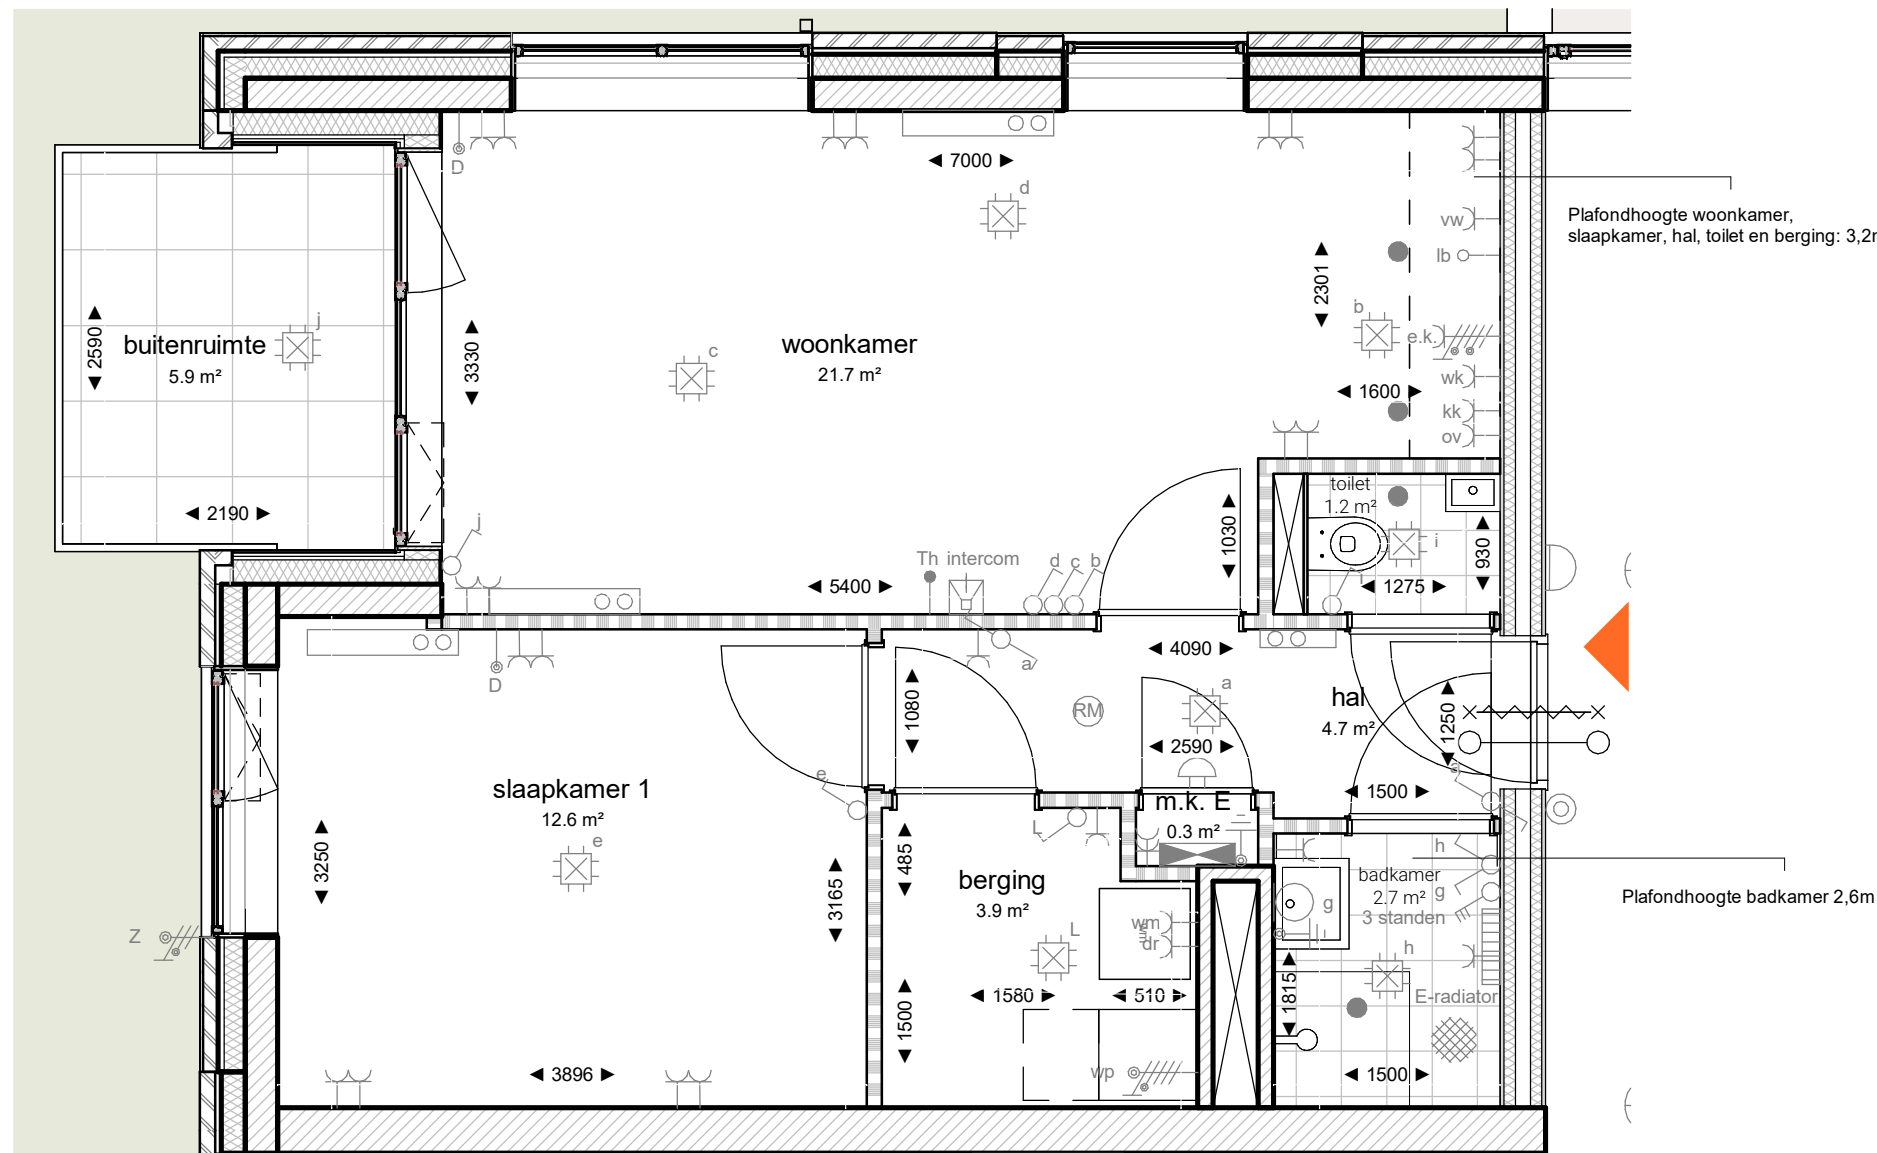

A horizontal beam is shown with five points marked along its length: 1, 2, 3, 4, and 5m. The points are evenly spaced, with 5m being the rightmost end of the beam.

Dit commercieel plan is louter indicatief. Alle afmetingen zijn informatief. Constructieve wijzigingen van de plannen onder voorbehoud van stabiliteitsstudie. De plannen blijven op elk ogenblik eigendom van OZ architecten en mogen niet gekopieerd/herbruikt worden. Met betrekking tot de materialen wordt verwezen naar het verkoopslastenboek. Met betrekking tot de architectuur wordt verwezen naar de uitvoeringsplannen van de architect.

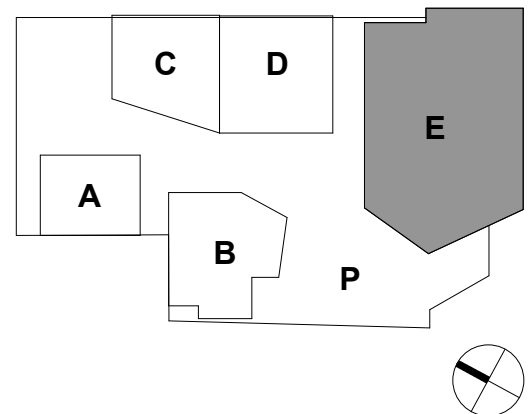

formaat:
A2