

Renvooi materialen

- Kalkzandsteen
- Metal-Stud (tussenwand)
- Metal-Stud (woningscheidend)
- Voorzetwand
- Beton
- Metselwerk
- Isolatie
- Scheidingswand (gibo)

Renvooi symbolen

- Vrijloop dranger
- 30min. brandwerend zelfsluitend
- toegang woongebouw
- W
- toegang commerciële ruimte
- C
- toegang individuele woning

SYMBOLENLIJST


Symbol	Omschrijving
⌚	Aansluitpunt 1 fase, nul en beschermingscontact
⌚	Aansluitpunt 3 fasen, nul en beschermingscontact
⌚	Aansluitpunt data bedraad
⌚	Loze buis leiding
⌚	Aardingspunt
⌚	Aardmat
⌚	Armatuur
⌚	Armatuur
⌚	Armatuur
⌚	Armatuur
⌚	Armatuur
⌚	Wandlichtpunt
⌚	Bel
⌚	Centraaldoos
⌚	Contactdoos 1-voudig met beschermingscontact
⌚	Contactdoos 1-voudig met beschermingscontact
⌚	Contactdoos 1-voudig met beschermingscontact, waterdicht
⌚	Contactdoos 2-voudig met beschermingscontact
⌚	Contactdoos 2-voudig met beschermingscontact in 2 inbouwdozen
⌚	Contactdoos 2-voudig met beschermingscontact, waterdicht
⌚	Contactdoos, perilex
⌚	Drukknop
⌚	Intercom post
⌚	Melder, rook, optisch
⌚	Schakelaar, 1-polig
⌚	Schakelaar, 3-polig
⌚	Schakelaar, kruis-
⌚	Schakelaar, serie-
⌚	Schakelaar, wissel-
⌚	Thermostaatleiding, bedraad
⌚	Verdeelinrichting
⌚	Voerverwarmingsverdeler
⌚	Voerverwarming
⌚	Convector
⌚	Elektrischeradiator
⌚	Toe & afvoer ventilatie

PRODUCTCODELIJST

Productcode	Omschrijving
dr	Droger
kk	Koelkast
kp	Kookplaat
ov	Oven
Th	Thermostaat
v.v.v.	Voerverwarmingsverdeler
vw	Vaatwasser
wk	Wasemkap
wm	Wasmachine
wp	Warmtepomp
wtw	WTW toestel
E-radiator	Elektrischeradiator
lb	Loze boilerleiding



1e verdieping

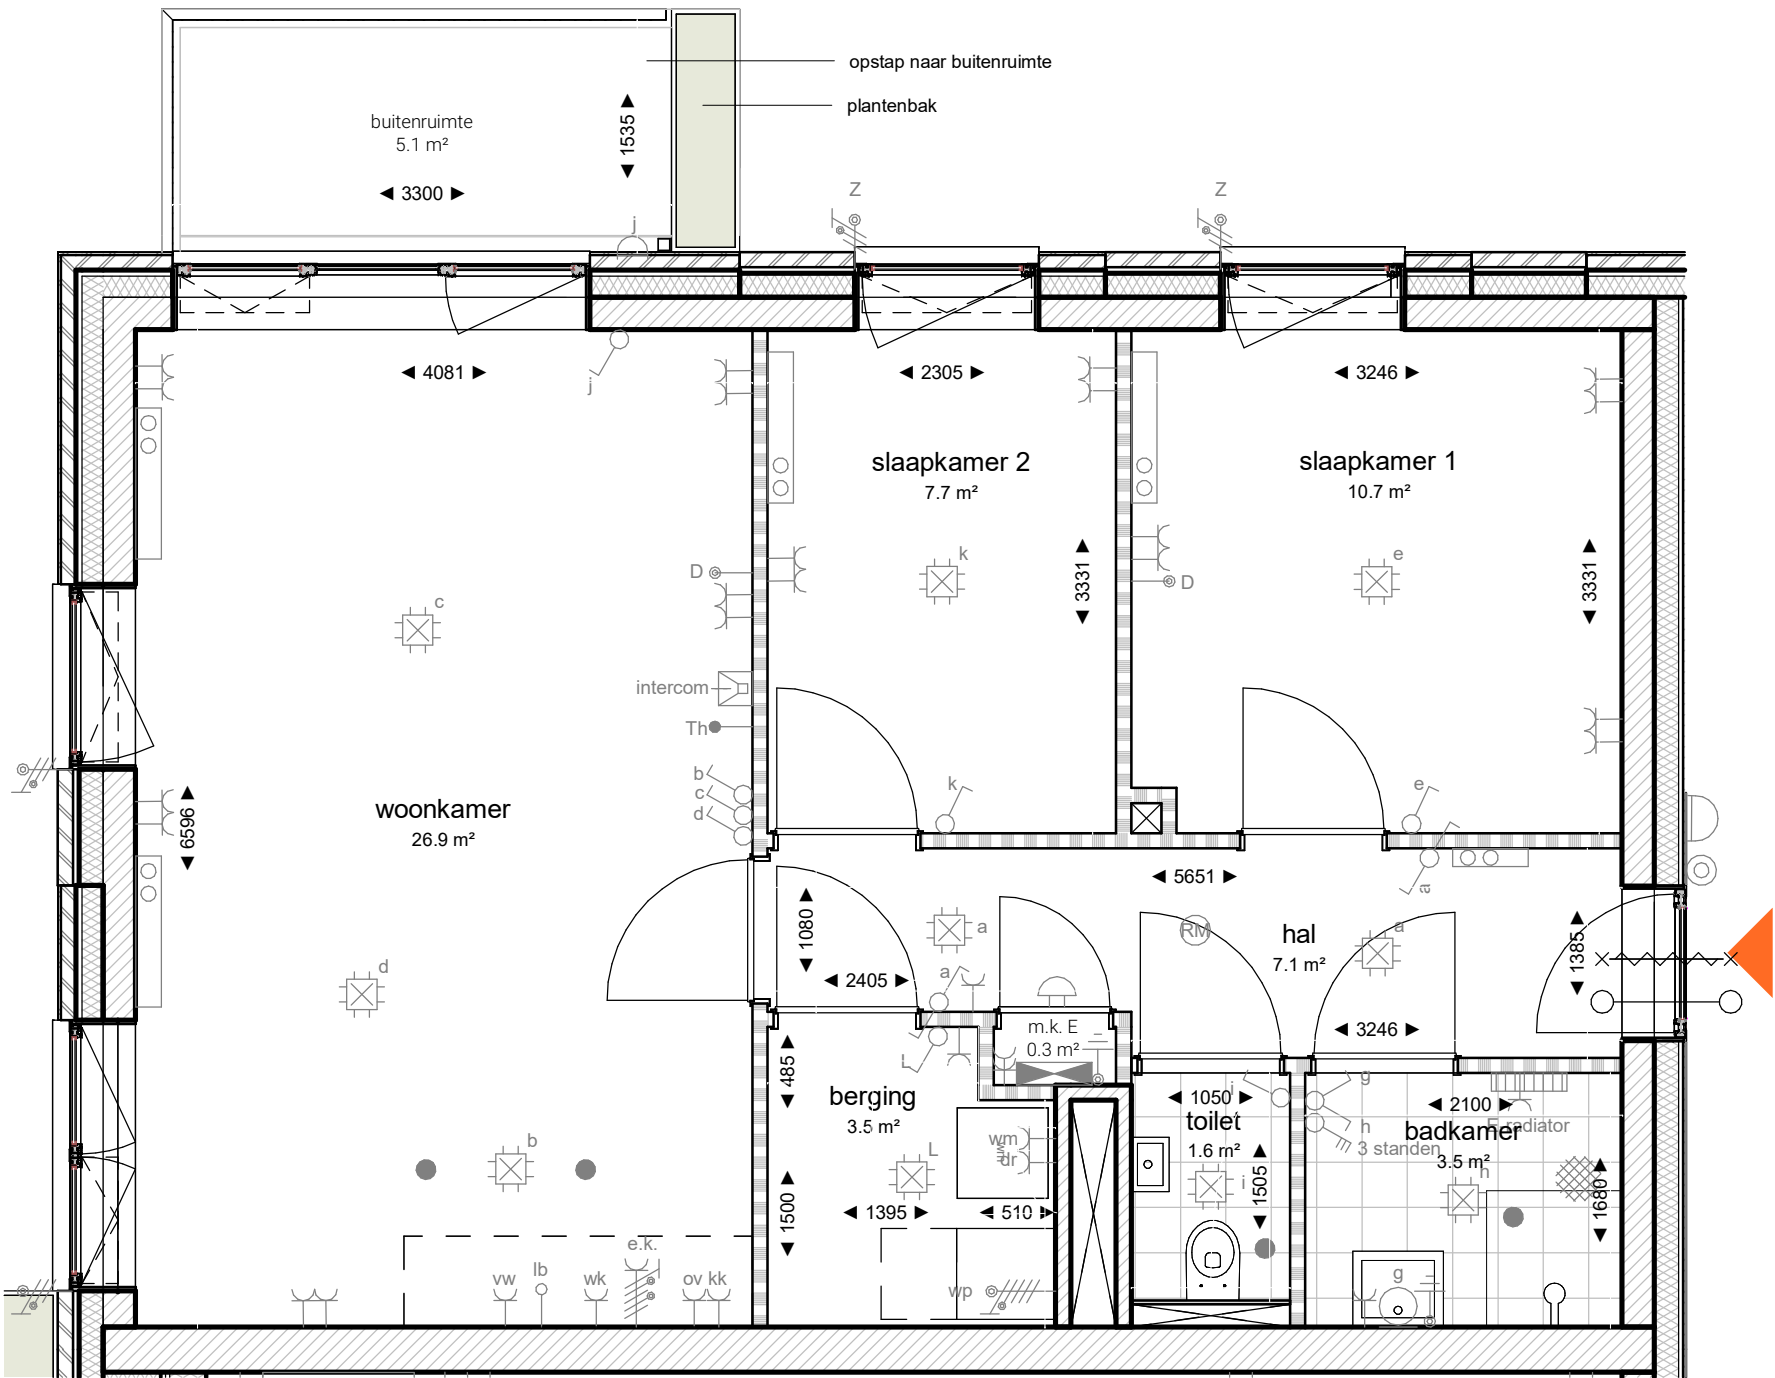

Bouwnummer E104



Schaal 1:50


Dit commercieel plan is louter indicatief. Alle afmetingen zijn informatief. Constructieve wijzigingen van de plannen onder voorbehoud van stabiliteitsstudie. De plannen blijven op elk ogenblik eigendom van OZ architecten en mogen niet gekopieerd/herbruikt worden. Met betrekking tot de materialen wordt verwezen naar het verkoopslastenboek. Met betrekking tot de architectuur wordt verwezen naar de uitvoeringsplannen van de architect.



Ter Steege Bouw Vastgoed Rijssen bv
www.tsbouwvastgoed.nl

DE
BURCHT
WAARDE
TUSSEN KASTEEL & WIJCHENS MEER

OZ

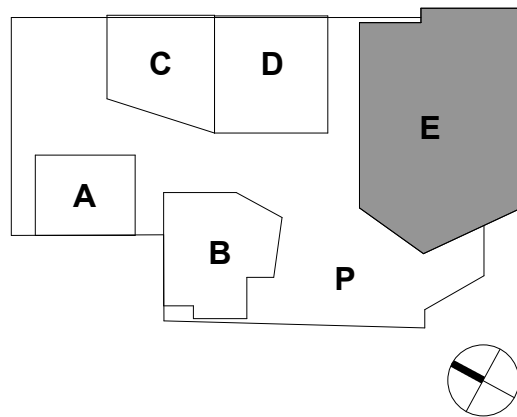

De Burchtwaarde

Wijchen
Definitief Ontwerp
Fase 1

bladnummer:
E-03-104

versie:

datum:
05-06-2025

onderwerp:
Bouwnummer E104

schaal:
As indicated

formaat:
A2

Disclaimer: Het 3D model is eigendom van OZ en is bedoeld voor informatieve doeleinden. Het voor bouwen van het project is niet gegarandeerd. Het 3D model kan verschillen van het daadwerkelijke project. Het 3D model is niet te gebruiken voor andere doeleinden.

Alle tekeningen en plannen worden verspreid onder voorbehoud van de afmetingen. Het 3D model is niet te gebruiken voor andere doeleinden. 

