


|                                                                                   |                              |
|-----------------------------------------------------------------------------------|------------------------------|
|  | Kalkzandsteen                |
|  | Metal-Stud (tussenwand)      |
|  | Metal-Stud (woningscheidend) |
|  | Voorzetwand                  |
|  | <b>Beton</b>                 |
|  | Metselwerk                   |
|  | Isolatie                     |
|  | Scheidingswand (gibo)        |

|                                                                                   |                                 |
|-----------------------------------------------------------------------------------|---------------------------------|
|  | Vrijloop dranger                |
|  | 30min. brandwerend zelfsluitend |
|  | toegang woongebouw              |
|  | toegang commerciële ruimte      |
|  | toegang individuele woning      |

| Symbol | Omschrijving                                                  |
|--------|---------------------------------------------------------------|
|        | Aansluitpunt 1 fase, nul en beschermingscontact               |
|        | Aansluitpunt 3 fasen, nul en beschermingscontact              |
|        | Aansluitpunt data bedraad                                     |
|        | Loze buis leiding                                             |
|        | Aardingspunt                                                  |
|        | Aardmet                                                       |
|        | Armatuur                                                      |
|        | Armatuur                                                      |
|        | Armatuur                                                      |
|        | Armatuur                                                      |
|        | Wandlichtpunt                                                 |
|        | Bel                                                           |
|        | Centraaldoos                                                  |
|        | Contactdoos 1-voudig met beschermingscontact                  |
|        | Contactdoos 1-voudig met beschermingscontact                  |
|        | Contactdoos 2-voudig met beschermingscontact, waterdicht      |
|        | Contactdoos 2-voudig met beschermingscontact                  |
|        | Contactdoos 2-voudig met beschermingscontact in 2 inbouwdozen |
|        | Contactdoos 2-voudig met beschermingscontact, waterdicht      |
|        | Contactdoos, perlex                                           |
|        | Drukknop                                                      |
|        | Intercom post                                                 |
|        | Meldr, rook, optisch                                          |
|        | Schakelaar, 1-polig                                           |
|        | Schakelaar, 3-polig                                           |
|        | Schakelaar, kruis-                                            |
|        | Schakelaar, serie-                                            |
|        | Schakelaar, wissel-                                           |
|        | Thermostaatleiding, bedraad                                   |
|        | Verdeelínfiching                                              |
|        | Vloerverwarmingsverdeler                                      |
|        | Vloerverwarming                                               |
|        | Convector                                                     |
|        | Elektrisch radiator                                           |
|        | Toe & afvoer ventilatie                                       |

| Productcode | Omschrijving              |
|-------------|---------------------------|
| dr          | Droger                    |
| kk          | Koelkast                  |
| kp          | Kookplaat                 |
| ov          | Oven                      |
| Th          | Thermostaat               |
| v.v.v.      | Vloerverwarmingsverdelers |
| vw          | Vaatwasser                |
| wk          | Wasemkap                  |
| wm          | Wasmachine                |
| wp          | Warmtepomp                |
| wtw         | WTW toestel               |
| E-radiator  | Elektrischeradiator       |
| lb          | Loze boilerleiding        |

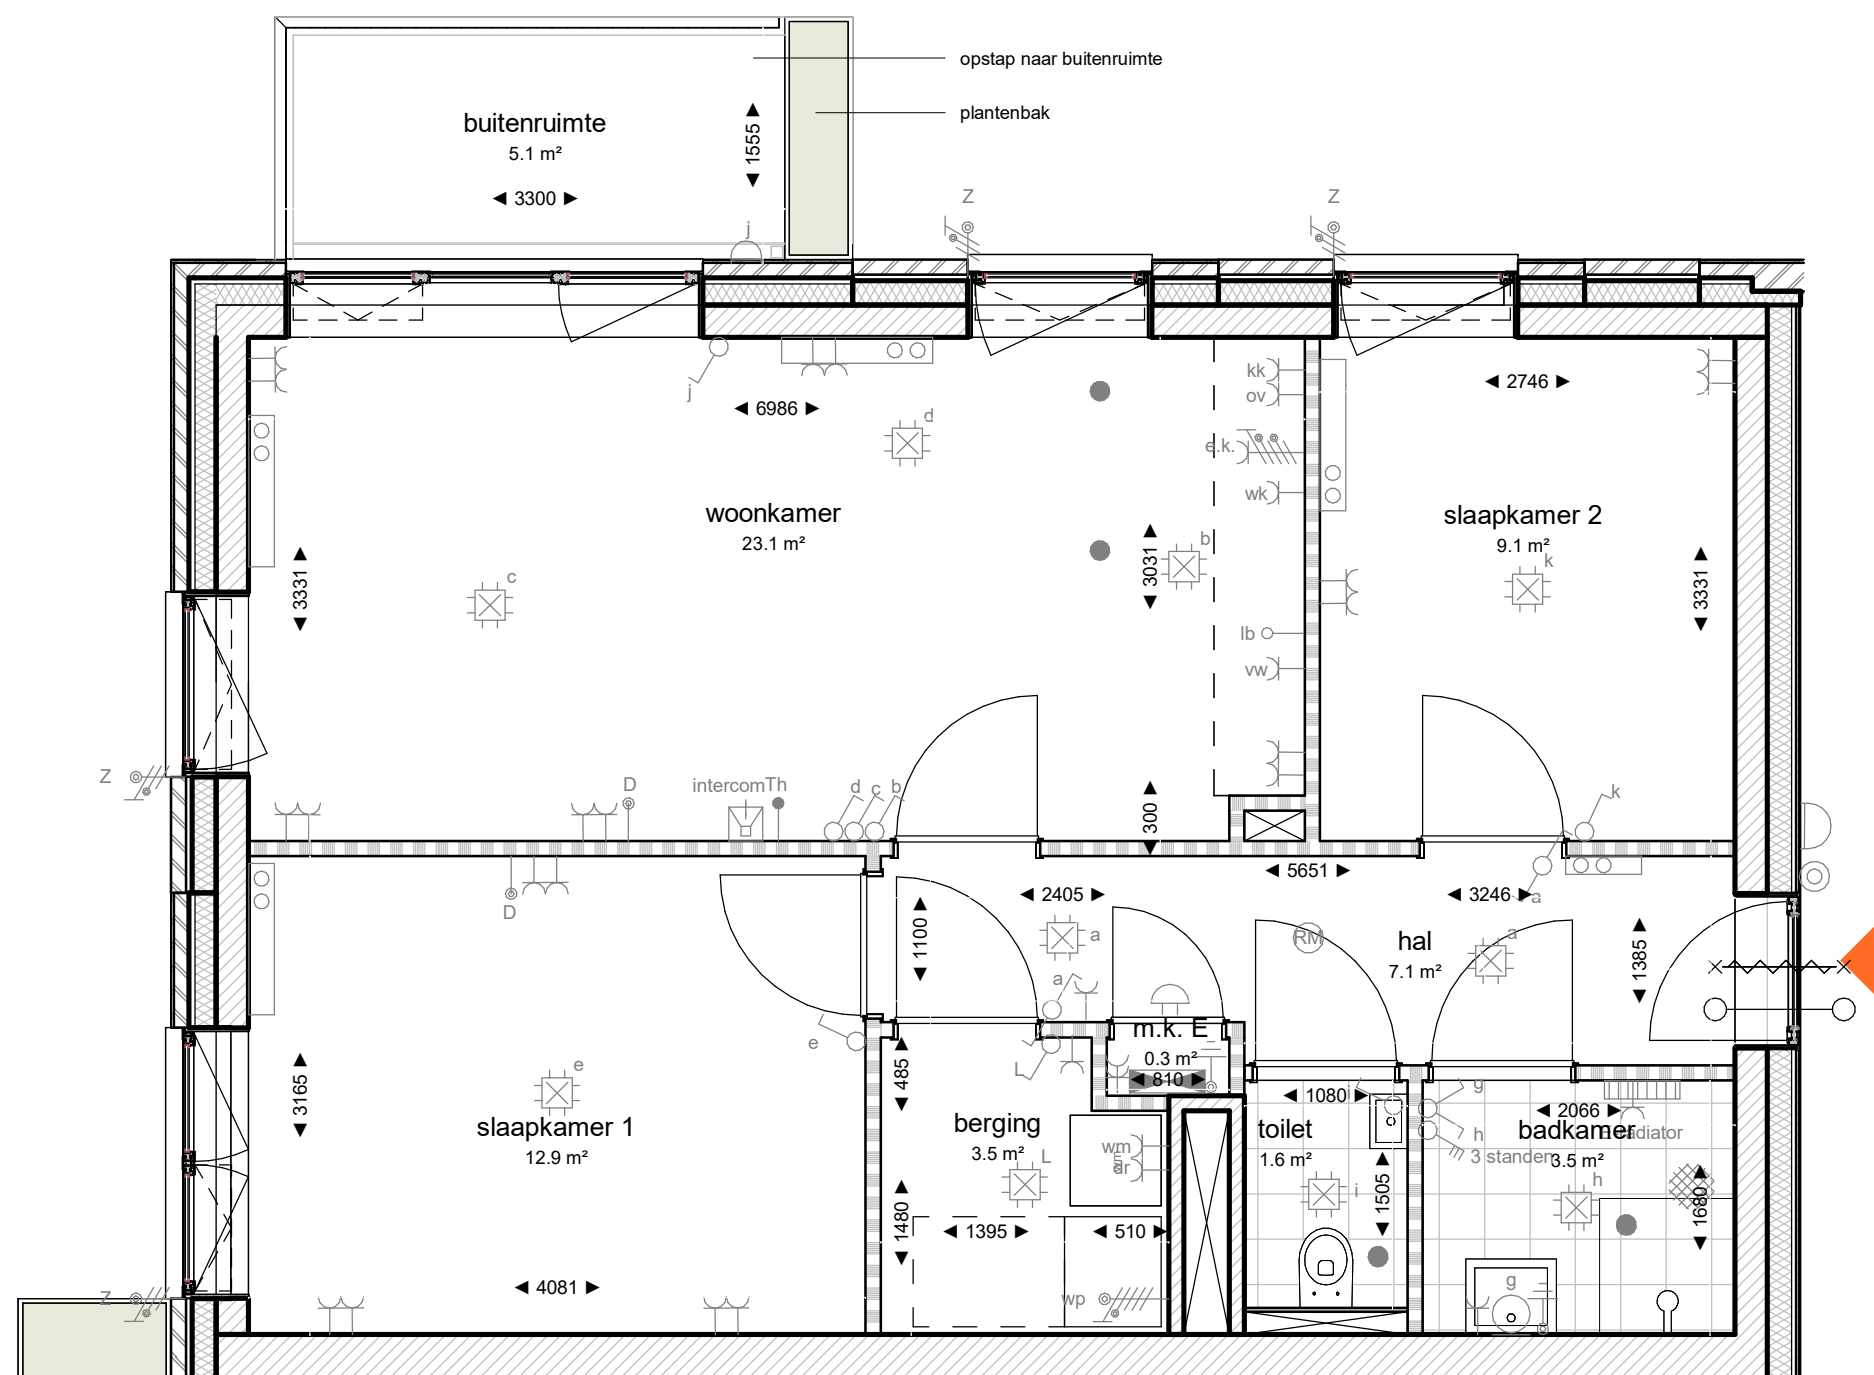

Bouwnummer E204



2e verdieping




**Ter Steege Bouw Vastgoed Rijssen bv**  
www.tsbouwvastgoed.nl

# DE BURCHT WAARDE

TUSSEN KASTEEL & WIJCHENS MEER

OZ

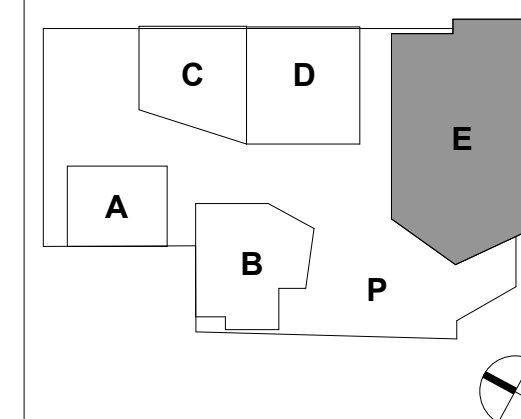

## De Burchtwaarde

Wijchen  
Definitief Ontwerp  
Fase 1

**bladnummer:**  
E-03-204

**versie:**

**datum:**  
05-06-2025

**onderwerp:**

**schaal:**  
As indicated

**formaat:**  
A2

Dit commercieel plan is louter indicatief. Alle afmetingen zijn informatief. Constructieve wijzigingen van de plannen onder voorbehoud van stabiliteitsstudie. De plannen blijven op elk ogenblik eigendom van OZ architecten en mogen niet gekopieerd/herbruikt worden. Met betrekking tot de materialen wordt verwezen naar het verkoopslastenboek. Met betrekking tot de architectuur wordt verwezen naar de uitvoeringsplannen van de architect.

**Disclaimer:** Het 3D model is eigendom van OZ en is bedoeld voor ontwerp doeleinden, niet voor bouw

Alle werkzaamheden worden verricht onder toezeggenschap van de **DNF2011**, inclusief

