


	Kalkzandsteen
	Metal-Stud (tussenwand)
	Metal-Stud (woningscheidend)
	Voorzetwand
	Beton
	Metselwerk
	Isolatie
	Scheidingswand (gibo)

	Vrijloop dranger
	30min. brandwerend zelfsluitend
	toegang woongebouw
	toegang commerciële ruimte
	toegang individuele woning

Symbol	Omschrijving
	Aansluitpunt 1 fase, nul en beschermingscontact
	Aansluitpunt 3 fasen, nul en beschermingscontact
	Loze buis leiding
	Aardingspunt
	Aardmat
	Armatuur
	Armatuur
	Armatuur
	Armatuur
	Wandlichtpunt
	Bel
	Centraaldoos
	Contactdoos 1-voudig met beschermingscontact
	Contactdoos 1-voudig met beschermingscontact
	Contactdoos 1-voudig met beschermingscontact, waterdicht
	Contactdoos 2-voudig met beschermingscontact
	Contactdoos 2-voudig met beschermingscontact in 2 inbouwdozen
	Contactdoos 2-voudig met beschermingscontact, waterdicht
	Contactdoos, perilex
	Drukknop
	Intercom post
	Melder, rook, optisch
	Schakelaar, 1-polig
	Schakelaar, 3-polig
	Schakelaar, kruis-
	Schakelaar, serie-
	Schakelaar, wissel-
	Thermostaatleiding, bedraad
	Verdeelinrichting
	Vloerverwarmingsverdelers
	Vloerverwarming
	Convectoren
	Elektrisch radiator
	Toe & afvoer ventilatie

Productcode	Omschrijving
dr	Droger
kk	Koelkast
kp	Kookplaat
ov	Oven
Th	Thermostaat
v.v.v.	Vloerverwarmingsverdelers
vw	Vaatwasser
wk	Wasemkap
wm	Wasmachine
wp	Warmtepomp
wtw	WTW toestel
E-radiator	Elektrischeradiator
lb	Loze boilerleiding

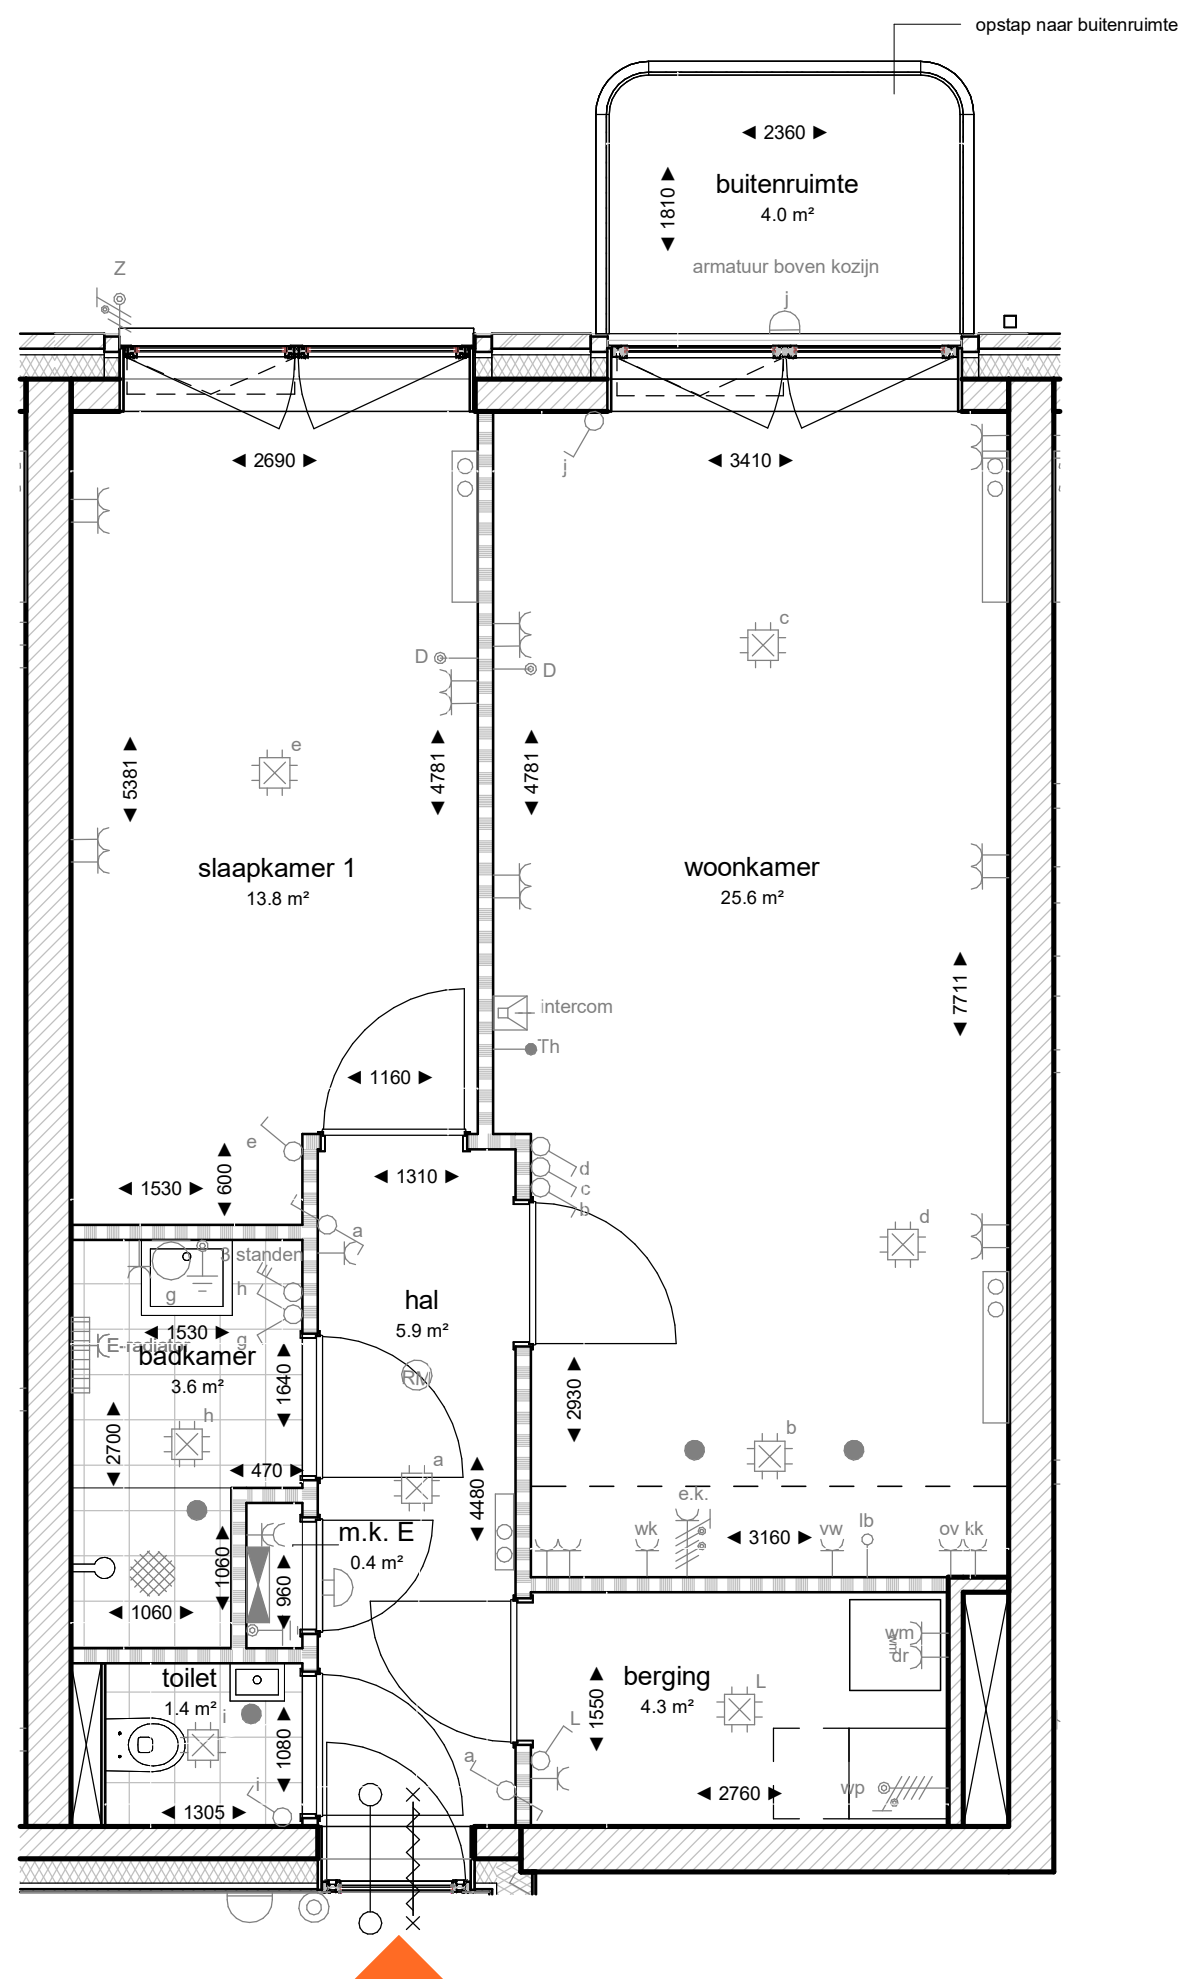

Bouwnummer E206



2e verdieping




Ter Steege Bouw Vastgoed Rijssen bv
www.tsbouwvastgoed.nl

DE BURCHT WAARDE

TUSSEN KASTEEL & WIJCHENS MEER

OZ

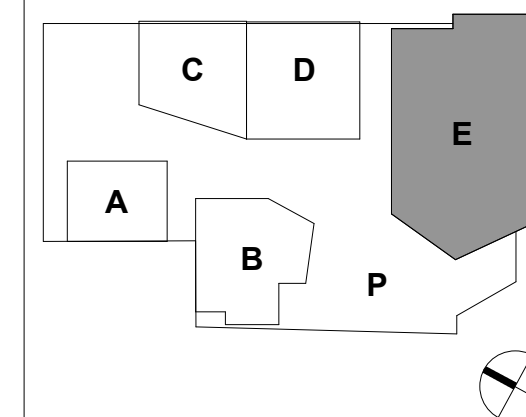

De Burchtwaarde

Wijchen
Definitief Ontwerp
Fase 1

bladnummer:
E-03-206

versie:

datum:
05-06-2025

onderwerp:
Bouwnummer E206

schaal:
As indicated

formaat:
A2

Dit commercieel plan is louter indicatief. Alle afmetingen zijn informatief. Constructieve wijzigingen van de plannen onder voorbehoud van stabiliteitsstudie. De plannen blijven op elk ogenblik eigendom van OZ architecten en mogen niet gekopieerd/herbruikt worden. Met betrekking tot de materialen wordt verwezen naar het verkoopslastenboek. Met betrekking tot de architectuur wordt verwezen naar de uitvoeringsplannen van de architect.

Disclaimer Het 3D model is eigendom van OZ en is bedoeld voor ontwerpdoelstellingen, niet voor bouwdoelstellingen. Het 3D model is afkomstig van een digitale afbeelding en kan afwijken van de werkelijke afmetingen. Het 3D model is niet bedoeld voor gebruik als bouwtekeningen. 

Alle werkzaamheden worden verricht onder toezicht van de **DNR2011**, inclusief

