

	Kalkzandsteen
	Metal-Stud (tussenwand)
	Metal-Stud (woningscheidend)
	Voorzetwand
	Beton
	Metselwerk
	Isolatie
	Scheidingswand (gibo)


	Vrijloop dranger
	30min. brandwerend zelfsluitend
 W	toegang woongebouw
 C	toegang commerciële ruimte
	toegang individuele woning

Symbol	Omschrijving
	Aansluitpunt 1 fase, nul en beschermingscontact
	Aansluitpunt 3 fasen, nul en beschermingscontact
	Aansluitpunt data bedraad
	Loze buis leiding
	Aardingspunt
	Aardmet
	Armatuur
	Armatuur
	Armatuur
	Armatuur
	Wandlichtpunt
	Bel
	Centraaldoos
	Contactdoos 1-voudig met beschermingscontact
	Contactdoos 1-voudig met beschermingscontact
	Contactdoos 2-voudig met beschermingscontact, waterdicht
	Contactdoos 2-voudig met beschermingscontact in 2 inbouwdozen
	Contactdoos 2-voudig met beschermingscontact, waterdicht
	Contactdoos, perlex
	Drukknop
	Intercom post
	Meldr, rook, optisch
	Schakelaar, 1-polig
	Schakelaar, 3-polig
	Schakelaar, kruis-
	Schakelaar, serie-
	Schakelaar, wissel-
	Thermostaatleiding, bedraad
	Verdeelrincfitching
	Vloerverwarmingsverdeler
	Vloerverwarming
	Convectro
	Elektrischeradiator
	Toe & afvoer ventilatie

Productcode	Omschrijving
dr	Droger
kk	Koelkast
kp	Kookplaat
ov	Oven
Th	Thermostaat
v.v.v.	Vloerverwarmingsverdelers
vw	Vaatwasser
wk	Wasmachine
wn	Wasmachine
wp	Warmtepomp
wtw	WTW toestel
E-radiator	Elektrischeradiator
lb	Loze boilerleiding



2e verdieping

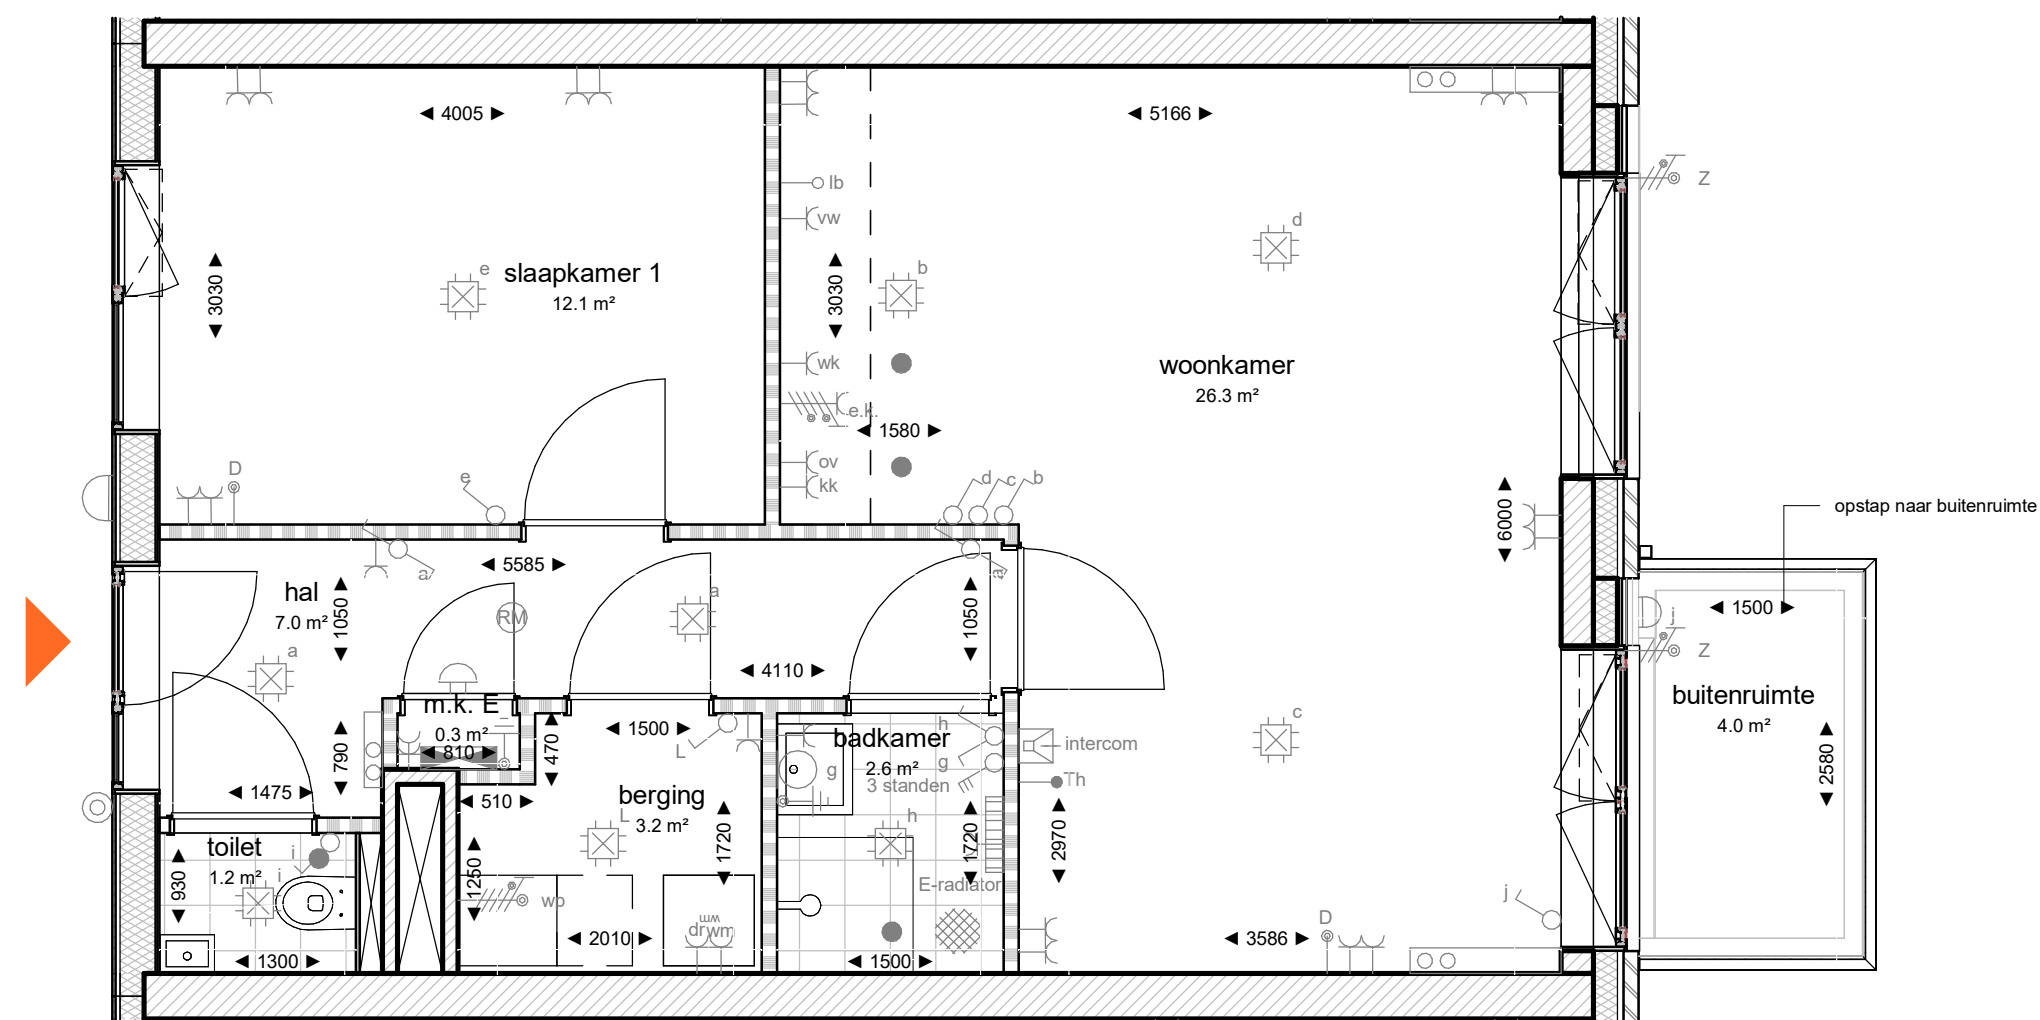

Bouwnummer E210




Dit commercieel plan is louter indicatief. Alle afmetingen zijn informatief. Constructieve wijzigingen van de plannen onder voorbehoud van stabiliteitsstudie. De plannen blijven op elk ogenblik eigendom van OZ architecten en mogen niet gekopieerd/herbruikt worden. Met betrekking tot de materialen wordt verwezen naar het verkoopslastenboek. Met betrekking tot de architectuur wordt verwezen naar de uitvoeringsplannen van de architect.



Ter Steege Bouw Vastgoed Rijssen bv
www.tsbouwvastgoed.nl

De
BURCHT
WAARDE
TUSSEN KASTEEL & WIJCHENS MEER

OZ

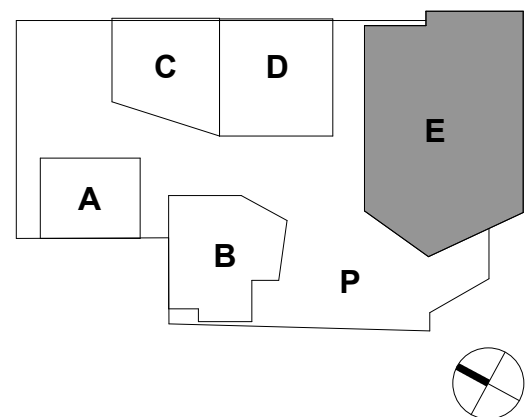

Wijchen
Definitief Ontwerp
Fase 1

bladnummer:
E-03-210

versie:

datum:
05-06-2025

onderwerp:

Bouwnummer E210

schaal:
As indicated

formaat:
A2

Uitsluiting: Het 3D model is eigendom van UZ en is bedoeld voor ontwerpdoelmaten, niet voor bouwdoelmaten. Het 3D model dient ter ondersteuning, geleverde 2D tekeningen zijn leidend. Verspreiden van het 3D model of gedeeltelijk dupliceren of het maken van aanpassingen zijn niet toegestaan.

Wijzing 2013 waarin oggenomen een arbitraal boding, zoals goedp oneerd ter griffe van de
nne werksaamden worden verkr onder te passie gne van de **2013**, inclusie
nne odissementrechtbank te Amstredam.

