


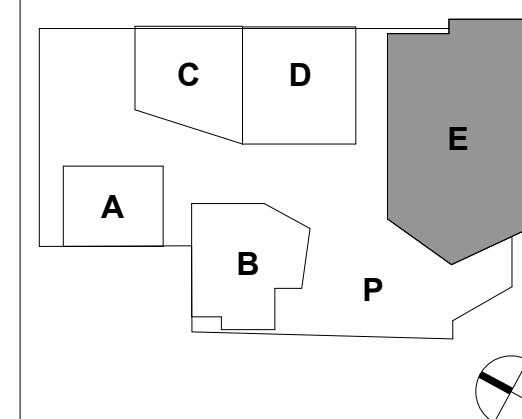

De Burchtwaarde

Wijchen
Definitief Ontwerp
Fase 1

bladnummer:
E-03-212

versie:


datum:
05-06-2025

onderwerp:

Bouwnummer E212

schaal:
As indicated

formaat:
A2

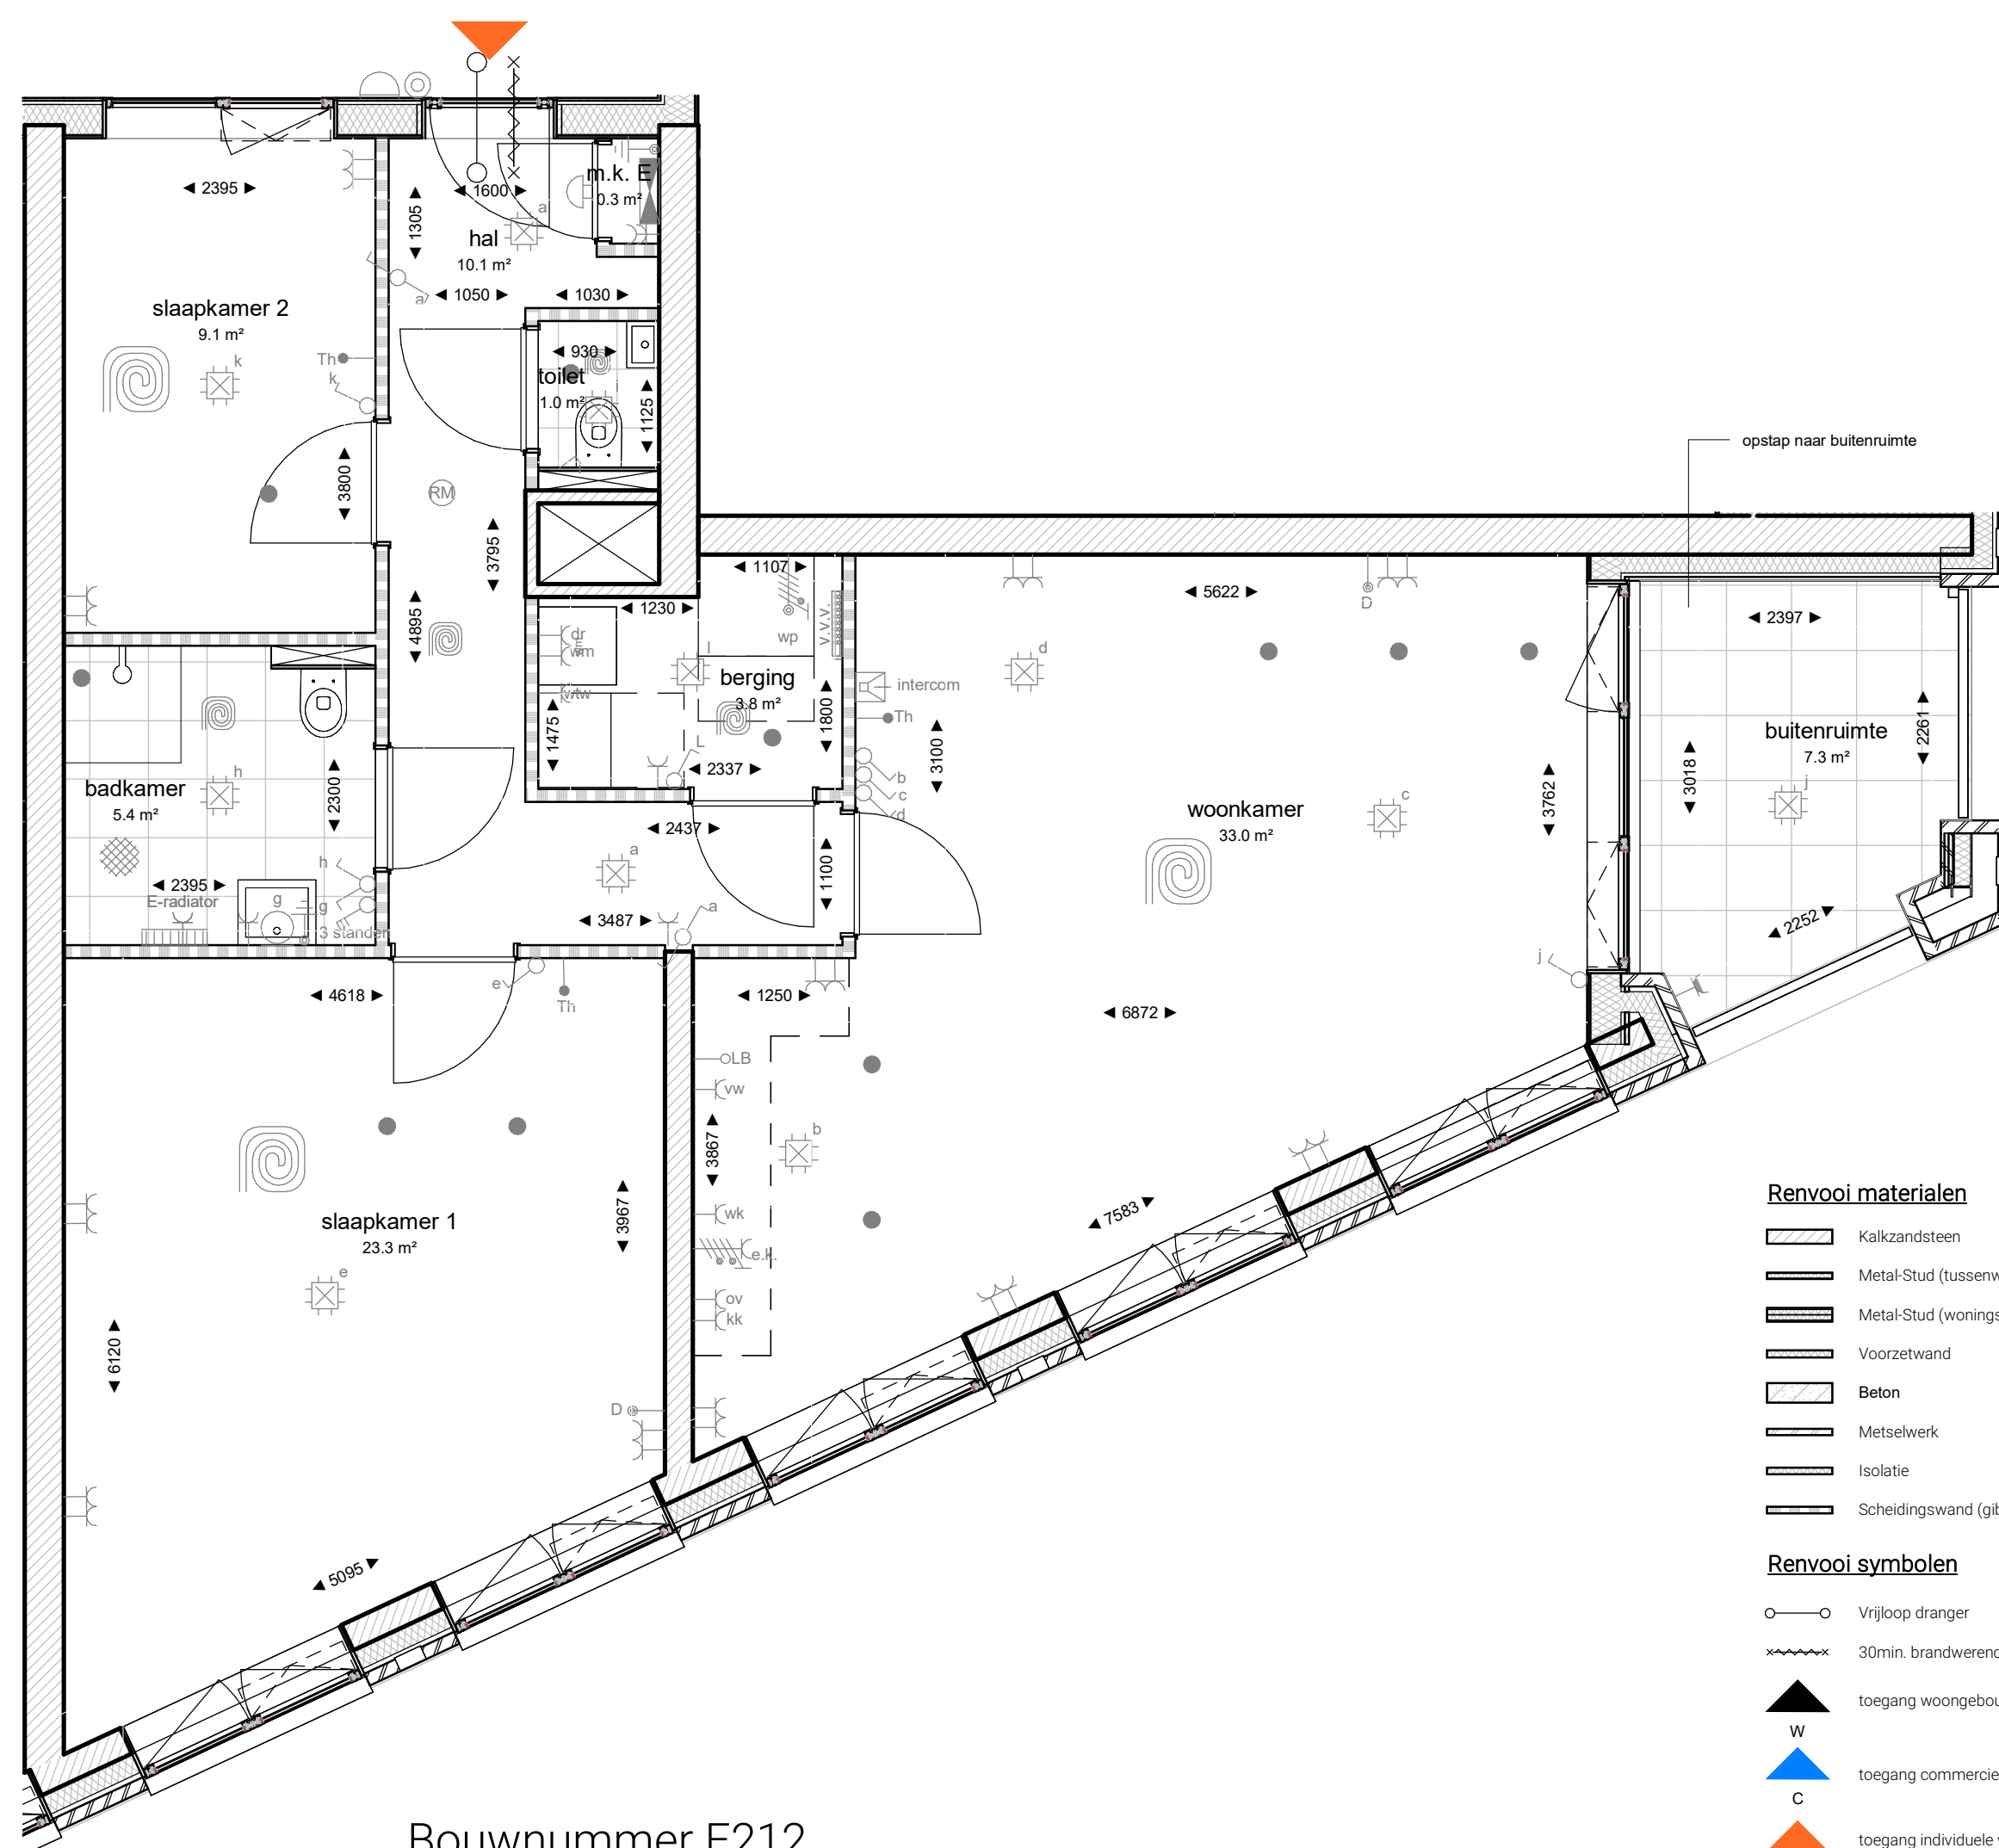

2e verdieping

Renvooi materialen

	Kalkzandsteen
	Metal-Stud (tussenwand)
	Metal-Stud (woningscheidend)
	Voorzetwand
	Beton
	Metselwerk
	Isolatie
	Scheidingswand (qibo)

Renvooi symbolen

	Vrijloop dranger
	30min. brandwerend zelfsluitend
	toegang woongebouw
	toegang commerciële ruimte
	toegang individuele woning

PRODUCTCODELIJST

Productcode	Omschrijving
dr	Droger
kk	Koelkast
kp	Kookplaat
ov	Oven
Th	Thermostaat
v.v.v.	Vloerverwarmingsverdelers
vw	Vaatwasser
wk	Wasemkap
wm	Wasmachine
wp	Warmtepomp
wtw	WTW toestel
E-radiator	Elektrischradiator
lb	Loze boilerleiding

SYMBOLENLIJST

Symbool	Omschrijving
	Ansluitpunt 1 fase, nul en beschermingscontact
	Ansluitpunt 3 fasen, nul en beschermingscontact
	Ansluitpunt data bedraad
	Loze buis leiding
	Aardingspunt
	Aardmat
	Armatuur
	Armatuur
	Armatuur
	Armatuur
	Wandlichtpunt
	Bel
	Centraaldoos
	Contactdoos 1-voudig met beschermingscontact
	Contactdoos 1-voudig met beschermingscontact
	Contactdoos 1-voudig met beschermingscontact, waterdicht
	Contactdoos 2-voudig met beschermingscontact
	Contactdoos 2-voudig met beschermingscontact in 2 inbouwdoos
	Contactdoos 2-voudig met beschermingscontact, waterdicht
	Contactdoos, perlex
	Druknop
	Intercom post
	Melder, rook, optisch
	Schakelaar, 1-polig
	Schakelaar, 3-polig
	Schakelaar, kruis-
	Schakelaar, serie-
	Schakelaar, wissel-
	Thermostaatleiding, bedraad
	Verdeelinrichting
	Vloerverwarmingsverdelers
	Vloerverwarming
	Convactor
	Elektrisch radiator
	Toe & afvoer ventilatie



Schaal 1:50

Dit commercieel plan is louter indicatief. Alle afmetingen zijn informatief. Constructieve wijzigingen van de plannen onder voorbehoud van stabiliteitsstudie. De plannen blijven op elk ogenblik eigendom van OZ architecten en mogen niet gekopieerd/herbruikt worden. Met betrekking tot de materialen wordt verwezen naar het verkoopslastenboek. Met betrekking tot de architectuur wordt verwezen naar de uitvoeringsplannen van de architect.