


	Kalkzandsteen
	Metal-Stud (tussenwand)
	Metal-Stud (woningscheidend)
	Voorzetwand
	Beton
	Metselwerk
	Isolatie
	Scheidingswand (gibo)


	Vrijloop dranger
	30min. brandwerend zelfsluitend
 W	toegang woongebouw
 C	toegang commerciële ruimte
	toegang individuele woning

Symbol	Omschrijving
	Aansluitpunt 1 fase, nul en beschermingscontact
	Aansluitpunt 3 fasen, nul en beschermingscontact
	Aansluitpunt data bedraad
	Loze buis leiding
	Aardingspunt
	Aardmat
	Armatuur
	Armatuur
	Armatuur
	Armatuur
	Armatuur
	Wandlichtpunt
	Bel
	Centraaldoos
	Contactdoos 1-voudig met beschermingscontact
	Contactdoos 1-voudig met beschermingscontact
	Contactdoos 1-voudig met beschermingscontact, waterdicht
	Contactdoos 2-voudig met beschermingscontact
	Contactdoos 2-voudig met beschermingscontact in 2 inbouwdozen
	Contactdoos 2-voudig met beschermingscontact, waterdicht
	Contactdoos, pernix
	Drukknop
	Intercom post
	Melder, rook, optisch
	Schakelaar, 1-polig
	Schakelaar, 3-polig
	Schakelaar, kruis-
	Schakelaar, serie-
	Schakelaar, wissel-
	Thermostaatleiding, bedraad
	Verdeelinrichting
	Vloerverwarmingsverdeler
	Vloerverwarming
	Converter
	Elektrischeradiator
	Toe & afvoer ventilatie

Productcode	Omschrijving
dr	dr
kk	Koelkast
kp	Kookplaat
ov	Oven
Th	Thermostaat
v.v.v.	Vloerverwarmingsverdelers
vw	Vaatwasser
wk	Wasmekap
wn	Wasmachine
wp	Warmtepomp
wtw	WTW toestel
E-radiator	Elektrisch radiator
lb	Loze boilerleiding

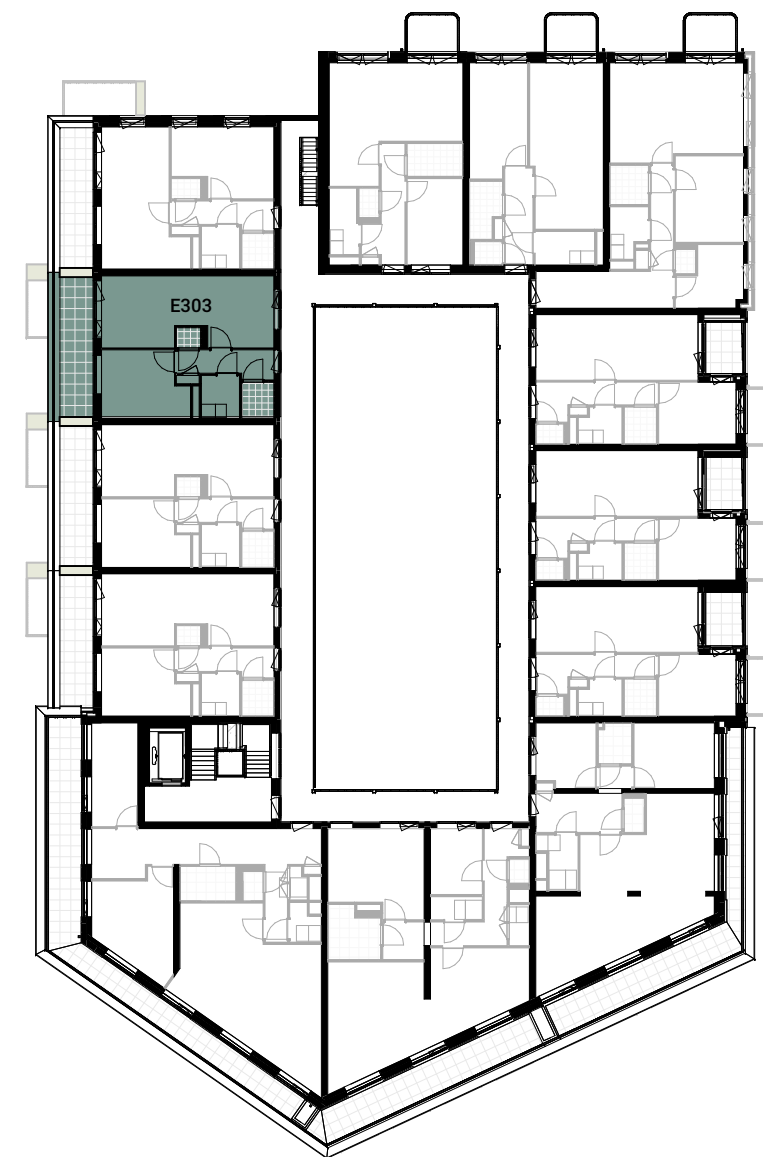

3e verdieping

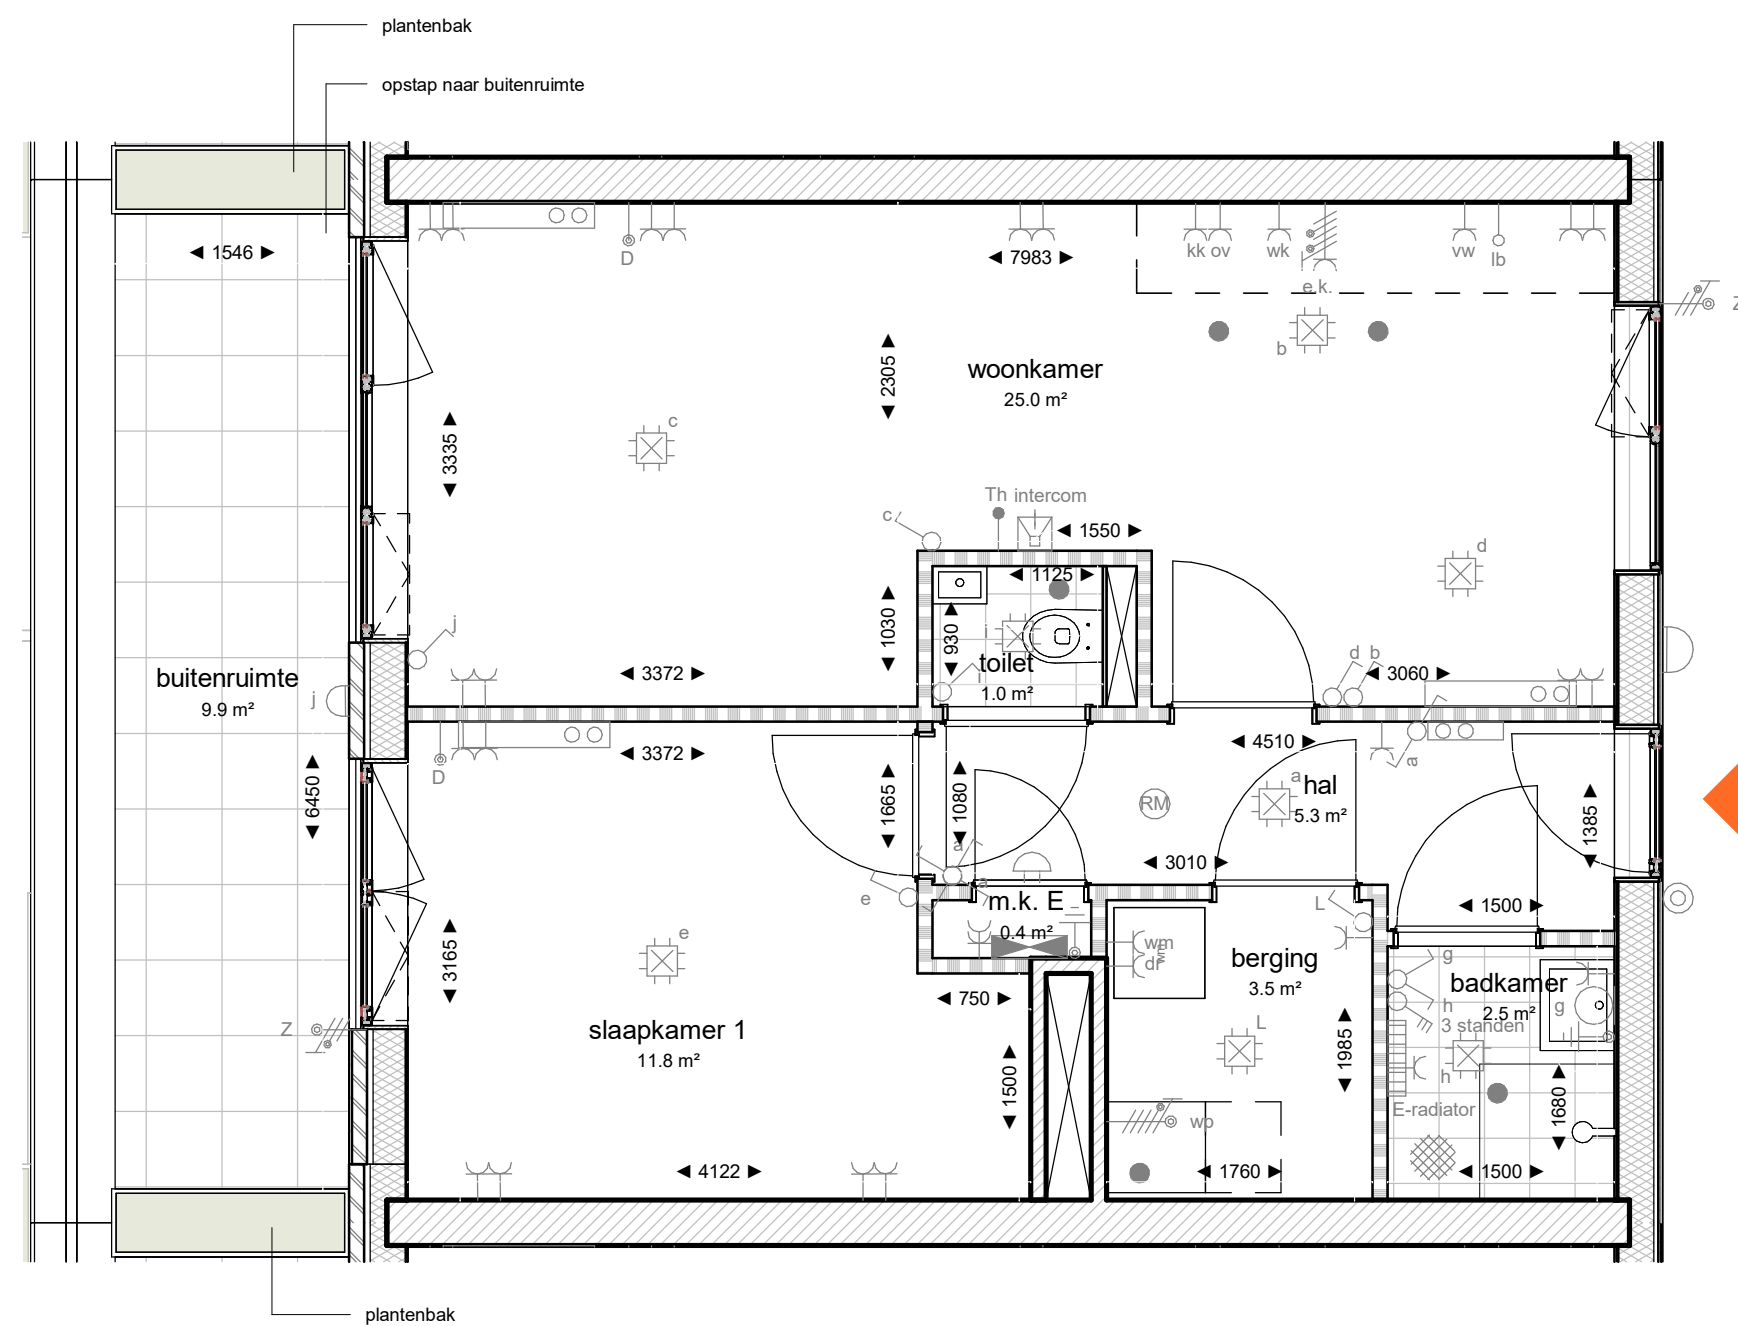

Bouwnummer E303



Schaal 1:50


Dit commercieel plan is louter indicatief. Alle afmetingen zijn informatief. Constructieve wijzigingen van de plannen onder voorbehoud van stabiliteitsstudie. De plannen blijven op elk ogenblik eigendom van OZ architecten en mogen niet gekopieerd/herbruikt worden. Met betrekking tot de materialen wordt verwezen naar het verkoopspastenboek. Met betrekking tot de architectuur wordt verwezen naar de uitvoeringsplannen van de architect.



Ter Steege Bouw Vastgoed Rijssen bv
www.tsbouwvastgoed.nl

De
BURCHT
WAARDE
TUSSEN KASTEEL & WIJCHENS MEER

OZ

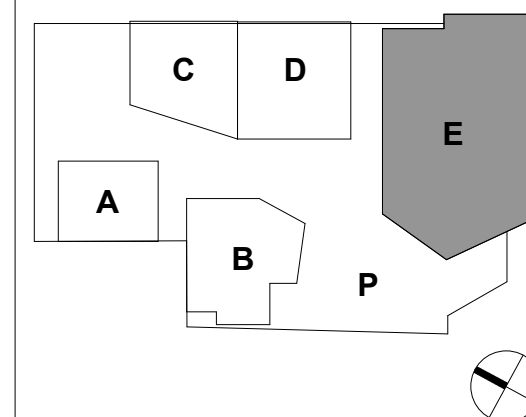

De Burchtwaarde

Wijchen
Definitief Ontwerp
Fase 1

bladnummer:
E-03-303

versie:

datum:
05-06-2025

onderwerp:
Bouwnummer E303

schaal:
As indicated

formaat:
A2

Disclaimer: Het 3D model is eigendom van OZ en is bedoeld voor ontwerpdoelinden, niet voor bouwdoelinden. Het 3D model dient ter ondersteuning, geleverde 2D tekening en zijn leidend. Verstrekken van het 3D

Alle werkzaamheden worden verricht onder toezicht van de **DNR2011**, inclusief wijziging 2013 waarin is opgenomen een arbitraal beding, zoals bedoeld onder het griffie van de

