


	Kalkzandsteen
	Metal-Stud (tussenwand)
	Metal-Stud (woningscheiding)
	Voorzetwand
	Beton
	Metselwerk
	Isolatie
	Scheidingswand (gibo)


	Vrijloop dranger
	30min. brandwerend zelfsluitend
	toegang woongebouw
	toegang commerciële ruimte
	toegang individuele woning

Symbol	Omschrijving
	Aansluitpunt 1 fase, nul en beschermingscontact
	Aansluitpunt 3 fasen, nul en beschermingscontact
	Aansluitpunt data bedraad
	Loze buis leiding
	Aardingspunt
	Aardmat
	Armatuur
	Armatuur
	Armatuur
	Armatuur
	Armatuur
	Wandlichtpunt
	Bel
	Centraaldoos
	Contactdoos 1-voudig met beschermingscontact
	Contactdoos 1-voudig met beschermingscontact
	Contactdoos 1-voudig met beschermingscontact, waterdicht
	Contactdoos 2-voudig met beschermingscontact
	Contactdoos 2-voudig met beschermingscontact in 2 inbouwdozen
	Contactdoos 2-voudig met beschermingscontact, waterdicht
	Contactdoos, perilex
	Drukknop
	Intercom post
	Melder, rook, optisch
	Schakelaar, 1-polig
	Schakelaar, 3-polig
	Schakelaar, kruis-
	Schakelaar, serie-
	Schakelaar, wissel-
	Thermostaatleiding, bedraad
	Verdeelinrichting
	Vloerverwarmingverdelers
	Vloerverwarming
	Convector
	Elektrischeradiator
	Toe & afvoer ventilatie

Productcode	Omschrijving
dr	drog
kk	Koelkast
kp	Kookplaat
ov	Oven
Th	Thermostaat
v.v.v.	Vloerverwarmingsverdelers
vw	Vaatwasser
wk	Wasemkap
wm	Wasmachine
wp	Warmtepomp
wtw	WTW toestel
E-radiator	Elektrische radiator
ib	Loze boilerleiding

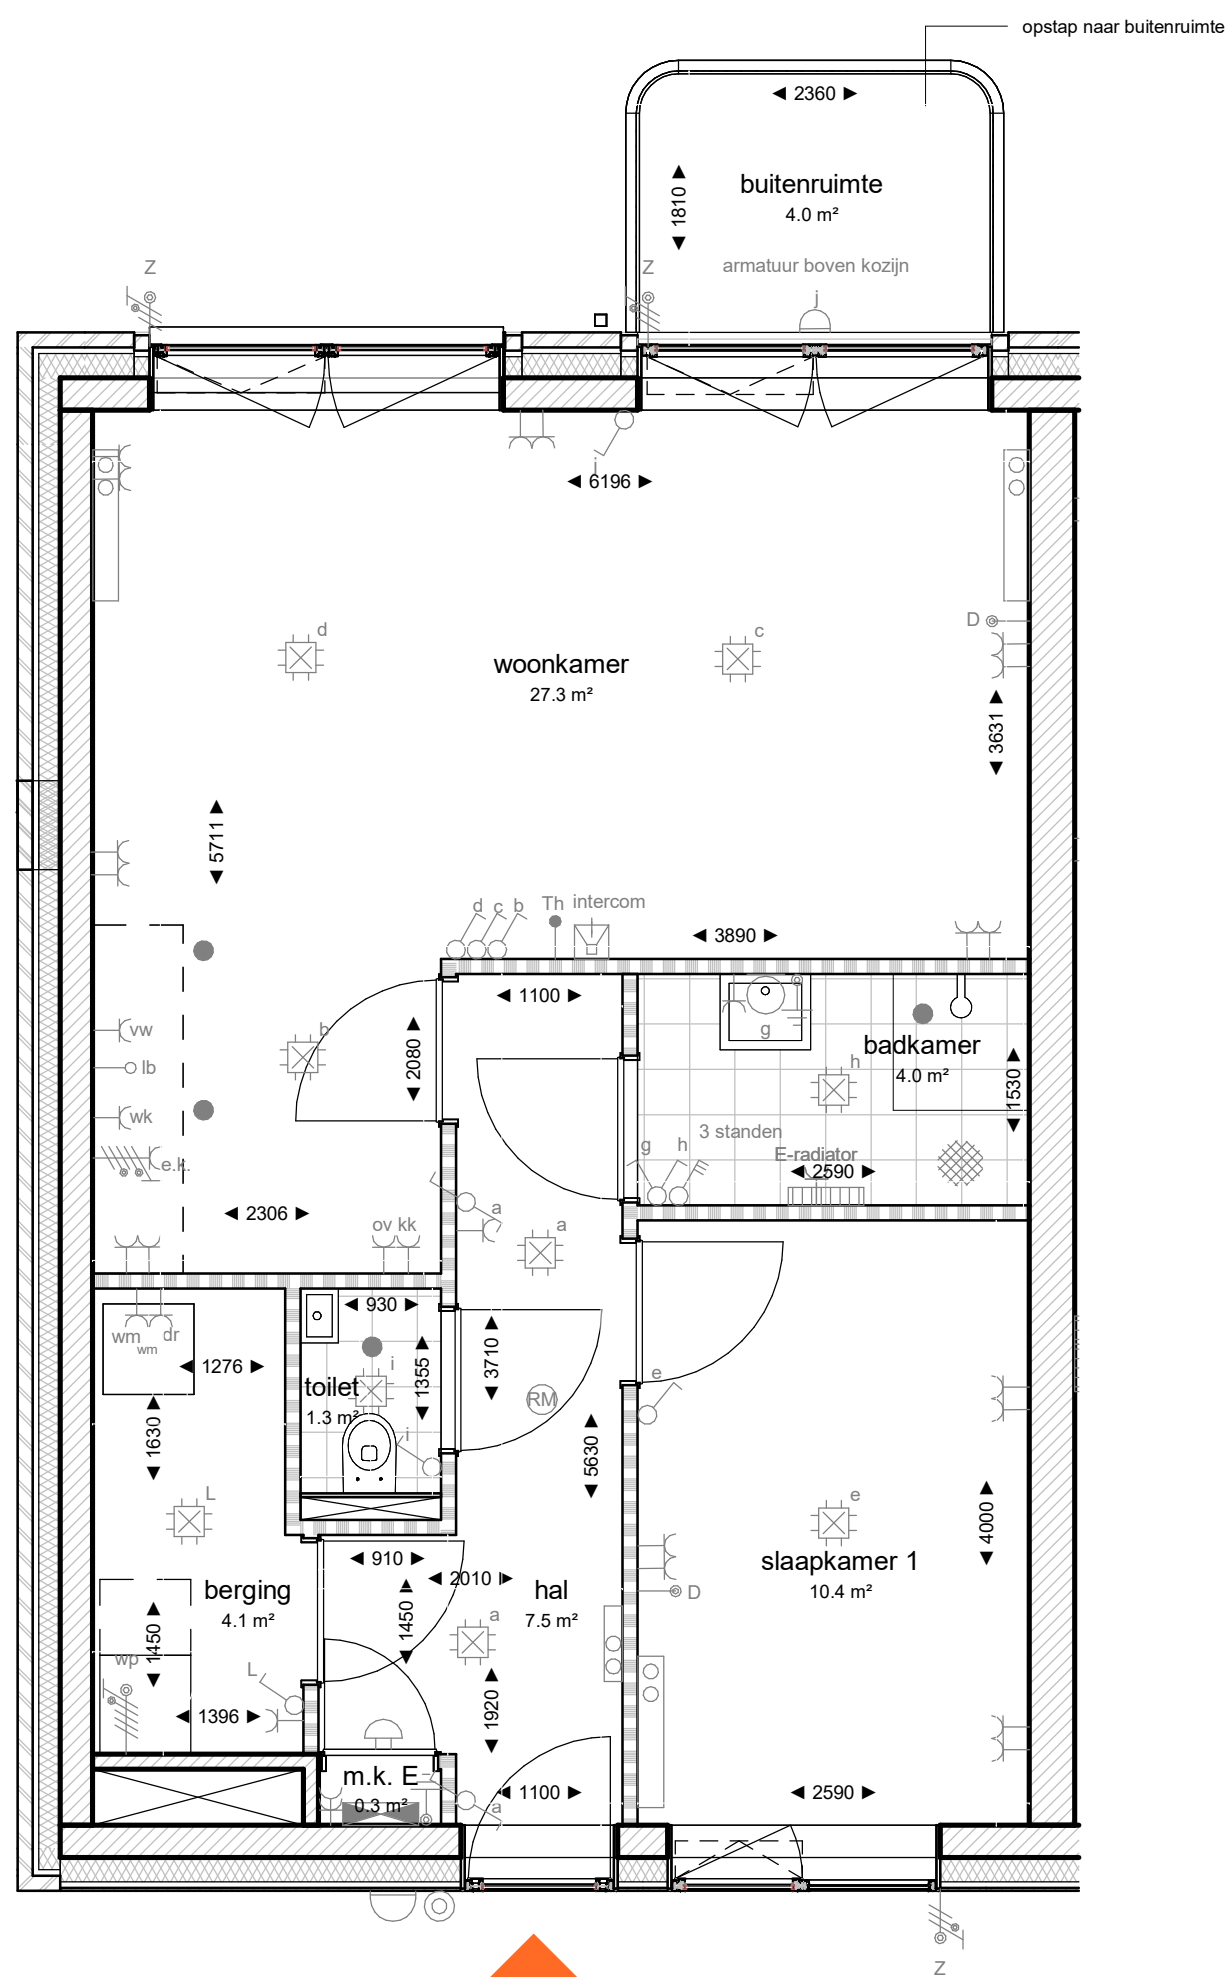

Bouwnummer E305

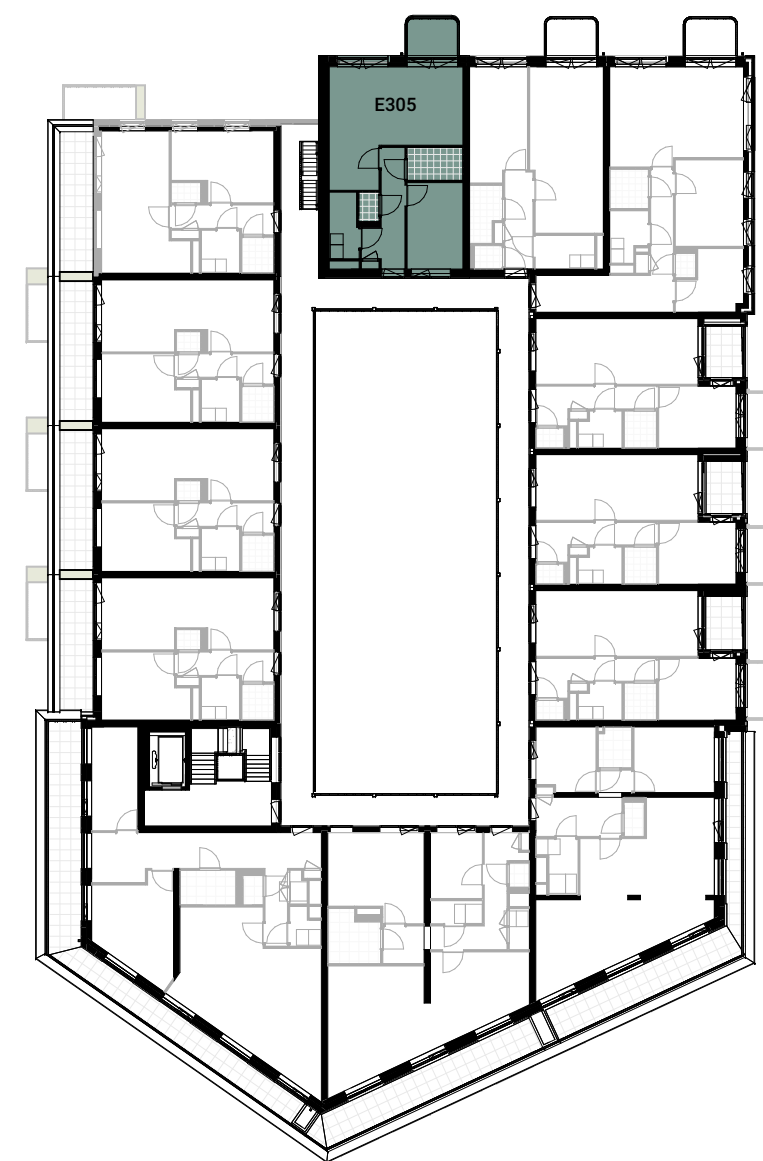


3e verdieping



Ter Steege Bouw Vastgoed Rijssen bv
www.tsbouwvastgoed.nl

DE
BURCHT
WAARDE
TUSSEN KASTEEL & WIJCHENS MEER

OZ

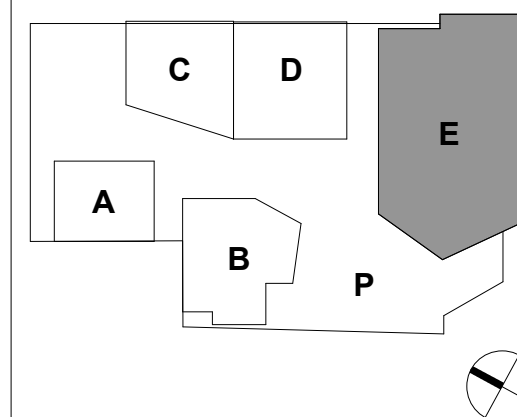

Wijchen
Definitief Ontwerp
Fase 1

bladnummer:
E-03-305

versie:

datum:
05-06-2025

onderwerp:

Bouwnummer E305

schaal:
As indicated

formaat:
A2

Dit commercieel plan is louter indicatief. Alle afmetingen zijn informatief. Constructieve wijzigingen van de plannen onder voorbehoud van stabiliteitsstudie. De plannen blijven op elk ogenblik eigendom van OZ architecten en mogen niet gekopieerd/herbruikt worden. Met betrekking tot de materialen wordt verwezen naar het verkoopslastenboek. Met betrekking tot de architectuur wordt verwezen naar de uitvoeringsplannen van de architect.

Daarmer Het 3D model is eigendom van OZ en is bedoeld voor ontwerpers die het niet voor bouw tekeningen gebruiken. Het 3D model dient ter ondersteuning, afgeleverde 2D tekeningen aan te leveren. Verspreiden van het 3D

Alle werkzaamheden worden verricht onder toezicht van de **DNR2011**, inclusief wettelijke 2013 waarin is opgenomen een artikel 10, zoals bedoeld in artikel 10 van de

