

Renvooi materialen

|  |                              |
|--|------------------------------|
|  | Kalkzandsteen                |
|  | Metal-Stud (tussenwand)      |
|  | Metal-Stud (woningscheidend) |
|  | Voorzetwand                  |
|  | Beton                        |
|  | Metselwerk                   |
|  | Isolatie                     |
|  | Scheidingswand (gibo)        |

Renvooi symbolen


|  |                                 |
|--|---------------------------------|
|  | Vrijloop dranger                |
|  | 30min. brandwerend zelfsluitend |
|  | toegang woongebouw              |
|  | toegang commerciële ruimte      |
|  | toegang individuele woning      |

SYMBOLENLIJST


| Symbol | Omschrijving                                                  |
|--------|---------------------------------------------------------------|
|        | Aansluitpunt 1 fase, nul en beschermingscontact               |
|        | Aansluitpunt 3 fasen, nul en beschermingscontact              |
|        | Aansluitpunt data bedraad                                     |
|        | Loze buis leiding                                             |
|        | Aardingspunt                                                  |
|        | Aardmat                                                       |
|        | Armatuur                                                      |
|        | Armatuur                                                      |
|        | Armatuur                                                      |
|        | Armatuur                                                      |
|        | Armatuur                                                      |
|        | Wandlichtpunt                                                 |
|        | Bel                                                           |
|        | Centraaldoos                                                  |
|        | Contactdoos 1-voudig met beschermingscontact                  |
|        | Contactdoos 1-voudig met beschermingscontact                  |
|        | Contactdoos 1-voudig met beschermingscontact, waterdicht      |
|        | Contactdoos 2-voudig met beschermingscontact                  |
|        | Contactdoos 2-voudig met beschermingscontact in 2 inbouwdozen |
|        | Contactdoos 2-voudig met beschermingscontact, waterdicht      |
|        | Contactdoos, perilex                                          |
|        | Drukknop                                                      |
|        | Intercom post                                                 |
|        | Melder, rook, optisch                                         |
|        | Schakelaar, 1-polig                                           |
|        | Schakelaar, 3-polig                                           |
|        | Schakelaar, kruis-                                            |
|        | Schakelaar, serie-                                            |
|        | Schakelaar, wissel-                                           |
|        | Thermostaatleiding, bedraad                                   |
|        | Verdeelinrichting                                             |
|        | Vloerverwarmingsverdeler                                      |
|        | Vloerverwarming                                               |
|        | Convactor                                                     |
|        | Elektrischeradiator                                           |
|        | Toe & afvoer ventilatie                                       |

PRODUCTCODELIJST

| Productcode | Omschrijving             |
|-------------|--------------------------|
| dr          | Droger                   |
| kk          | Koelkast                 |
| kp          | Kookplaat                |
| ov          | Oven                     |
| Th          | Thermostaat              |
| v.v.v.      | Vloerverwarmingsverdeler |
| vw          | Vaattwasser              |
| wk          | Wasemkap                 |
| wm          | Wasmachine               |
| wp          | Warmtepomp               |
| wtw         | WTW toestel              |
| E-radiator  | Elektrischeradiator      |
| lb          | Loze boilerleiding       |

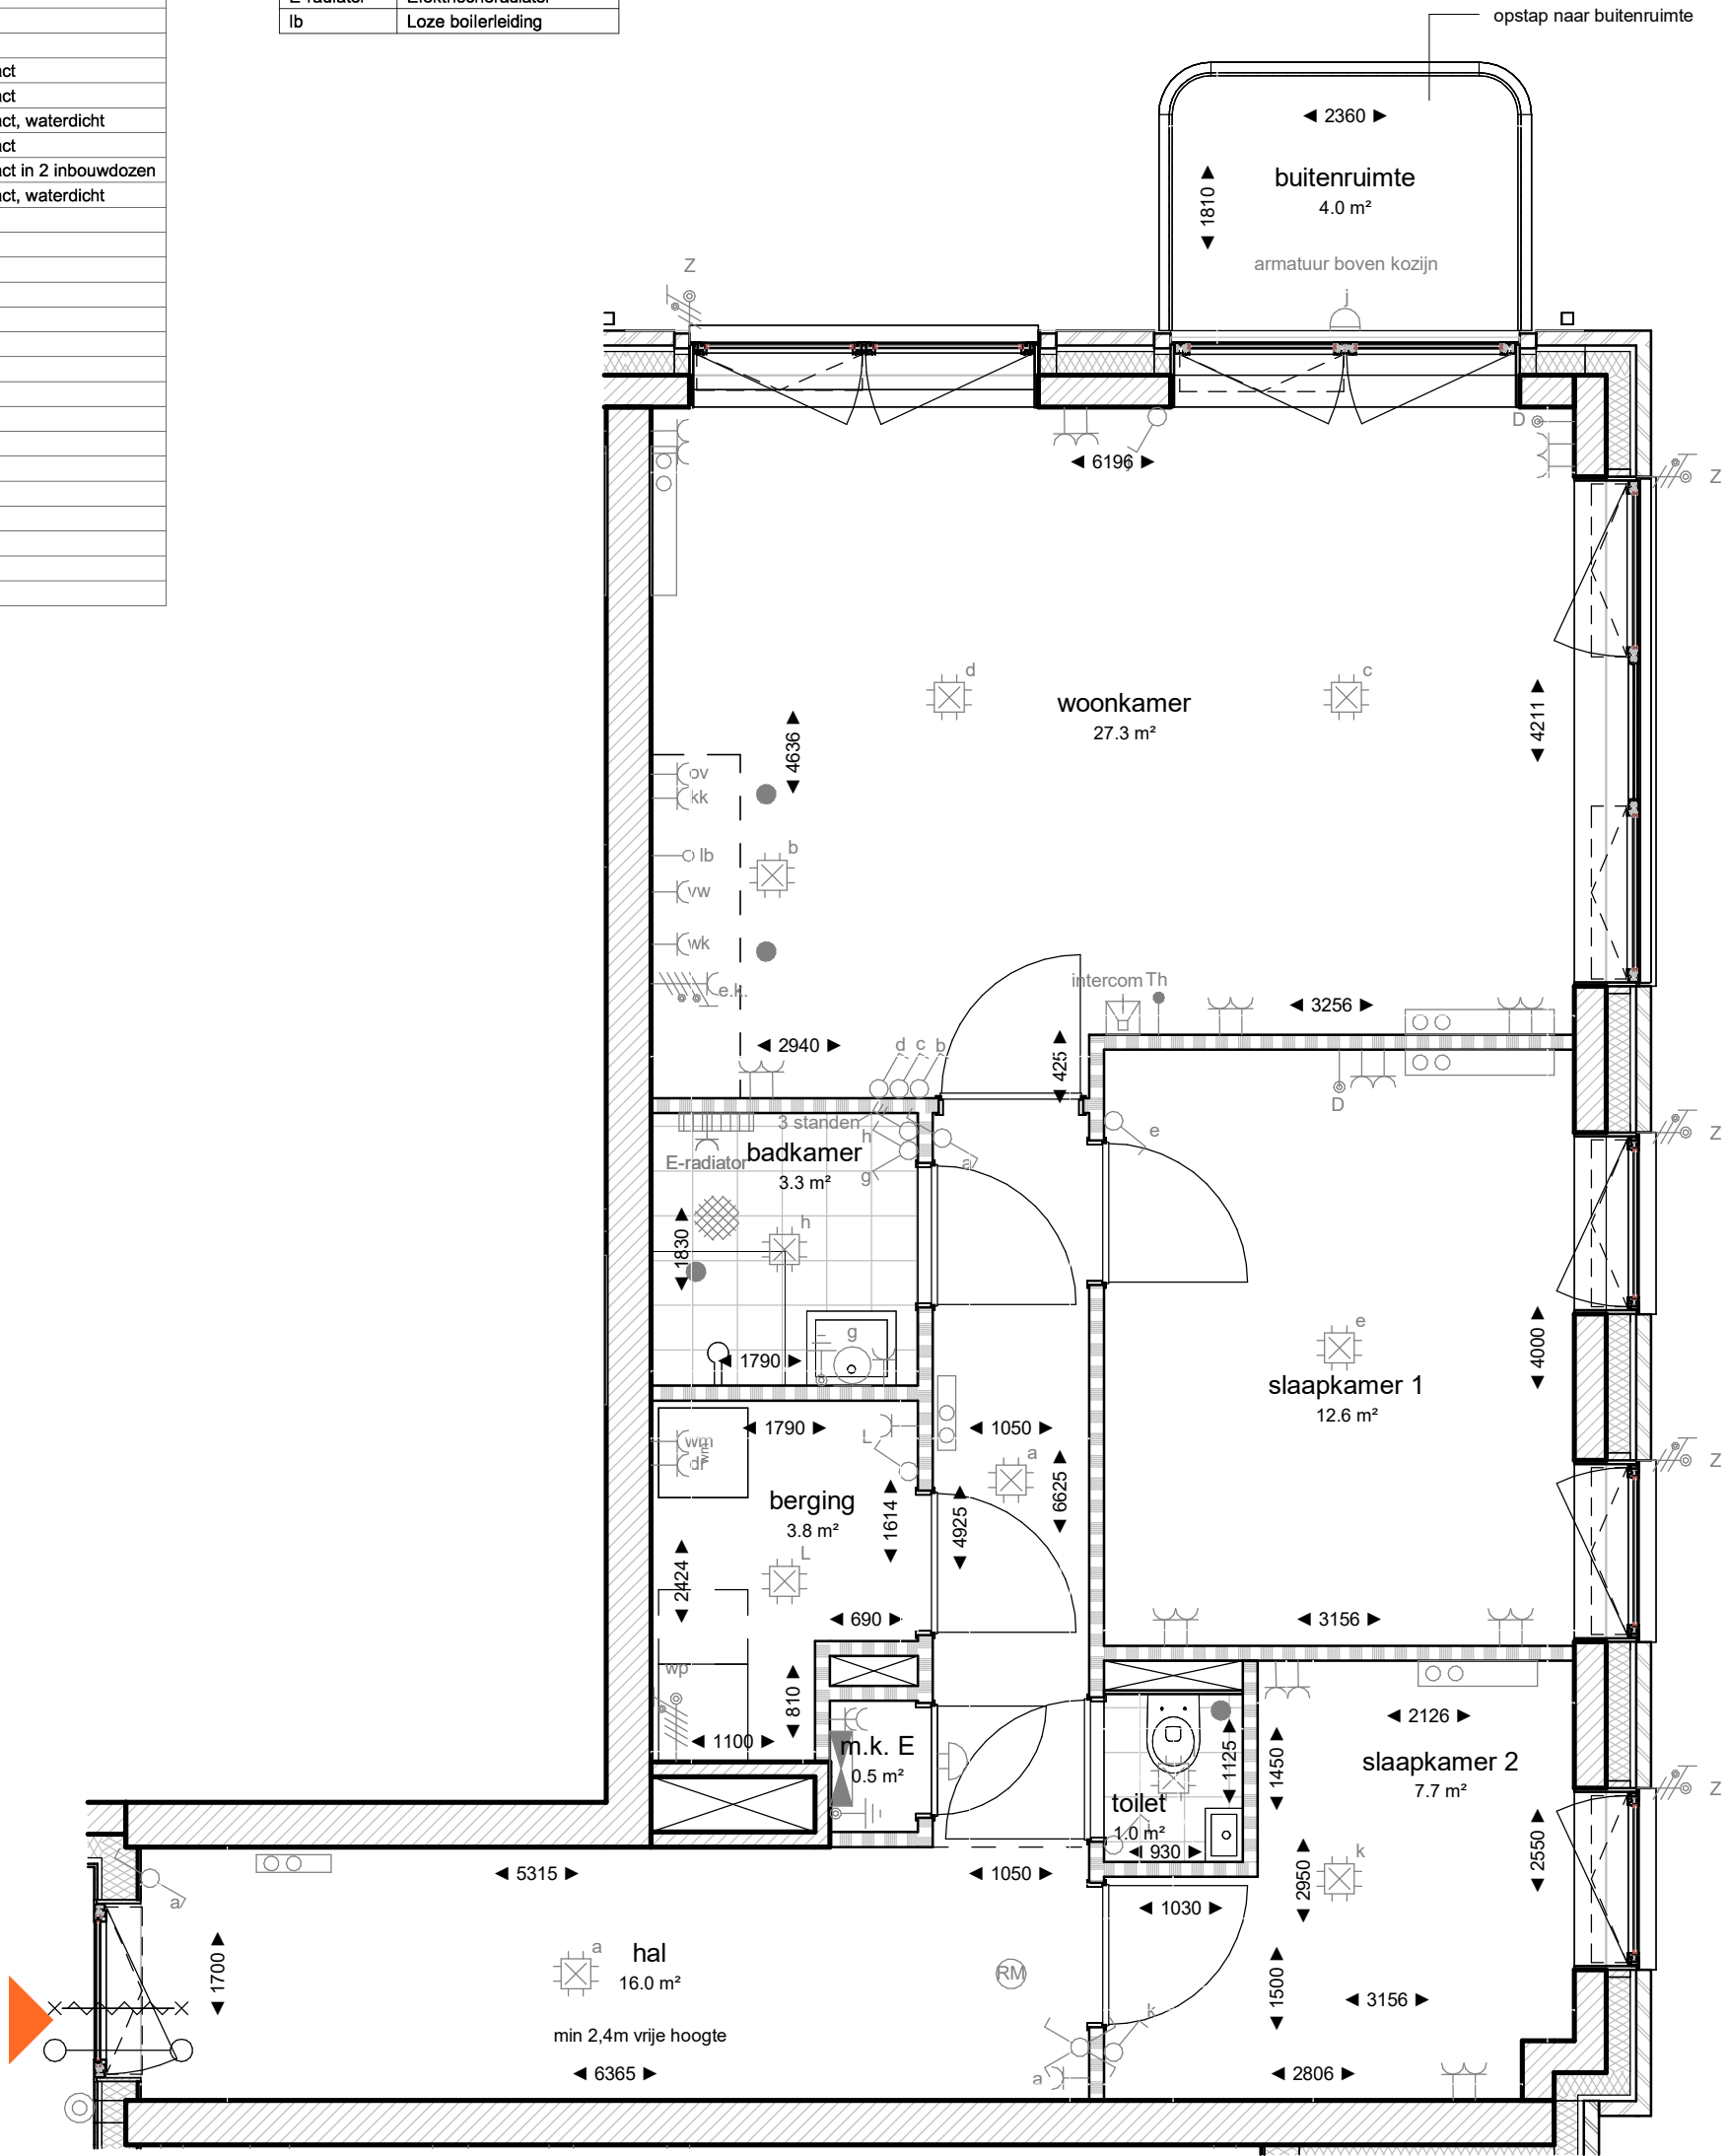

Bouwnummer E307

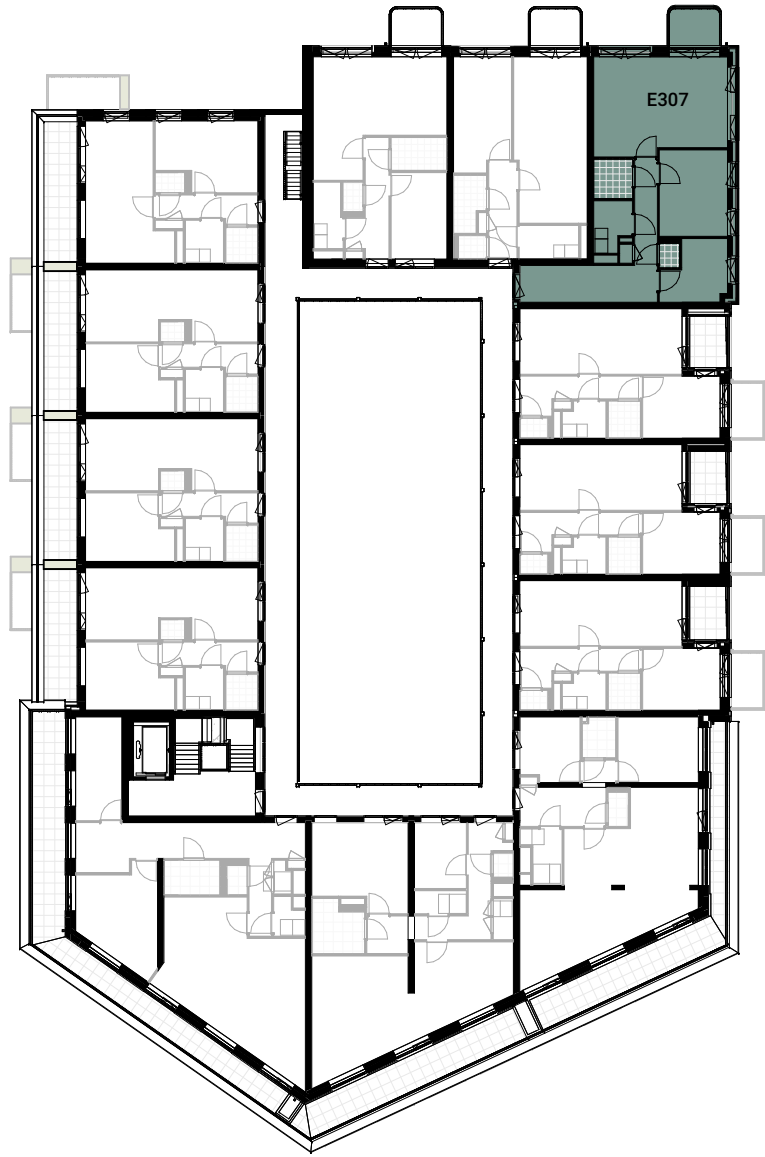


3e verdieping



Ter Steege Bouw Vastgoed Rijssen bv  
www.tsbouwvastgoed.nl

DE  
BURCHT  
WAARDE  
TUSSEN KASTEEL & WIJCHENS MEER

OZ

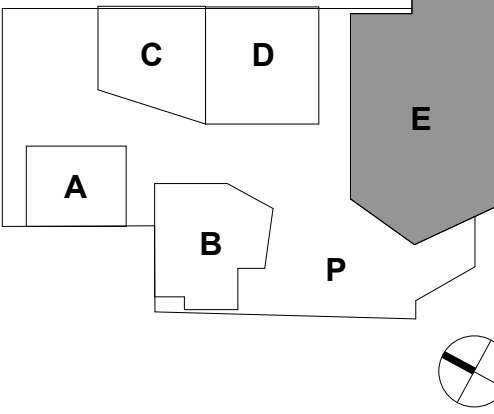

De Burchtwaarde

Wijchen  
Definitief Ontwerp  
Fase 1

bladnummer:  
E-03-307

versie:

datum:  
05-06-2025

onderwerp:  
Bouwnummer E307

schaal:  
As indicated

formaat:  
A2



Dit commercieel plan is louter indicatief. Alle afmetingen zijn informatief. Constructieve wijzigingen van de plannen onder voorbehoud van stabiliteitsstudie. De plannen blijven op elk ogenblik eigendom van OZ architecten en mogen niet gekopieerd/herbruikt worden. Met betrekking tot de materialen wordt verwezen naar het verkoopslastenboek. Met betrekking tot de architectuur wordt verwezen naar de uitvoeringsplannen van de architect.

Disclaimer: Het 3D model is eigendom van OZ en is bedoeld voor informatieve doeleinden. Het voor bouwen van het project is niet gegarandeerd. Het model kan verschillen van het daadwerkelijke project. Het model is niet bedoeld voor gebruik als bouwplan. 

