


# De BURCHT WAARDE

TUSSEN KASTEEL & WIJCHENS MEER

# OZ

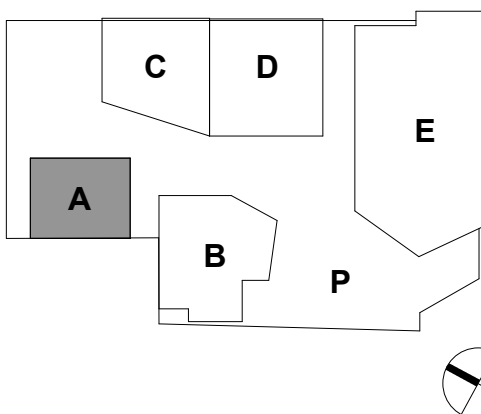

Wijchen  
Definitief Ontwerp  
Fase 1

**versie:**

**onderwerp:**


Bouwnummer A201

**schaal:**  
1/50

**formaat:**  
A2



2e verdieping

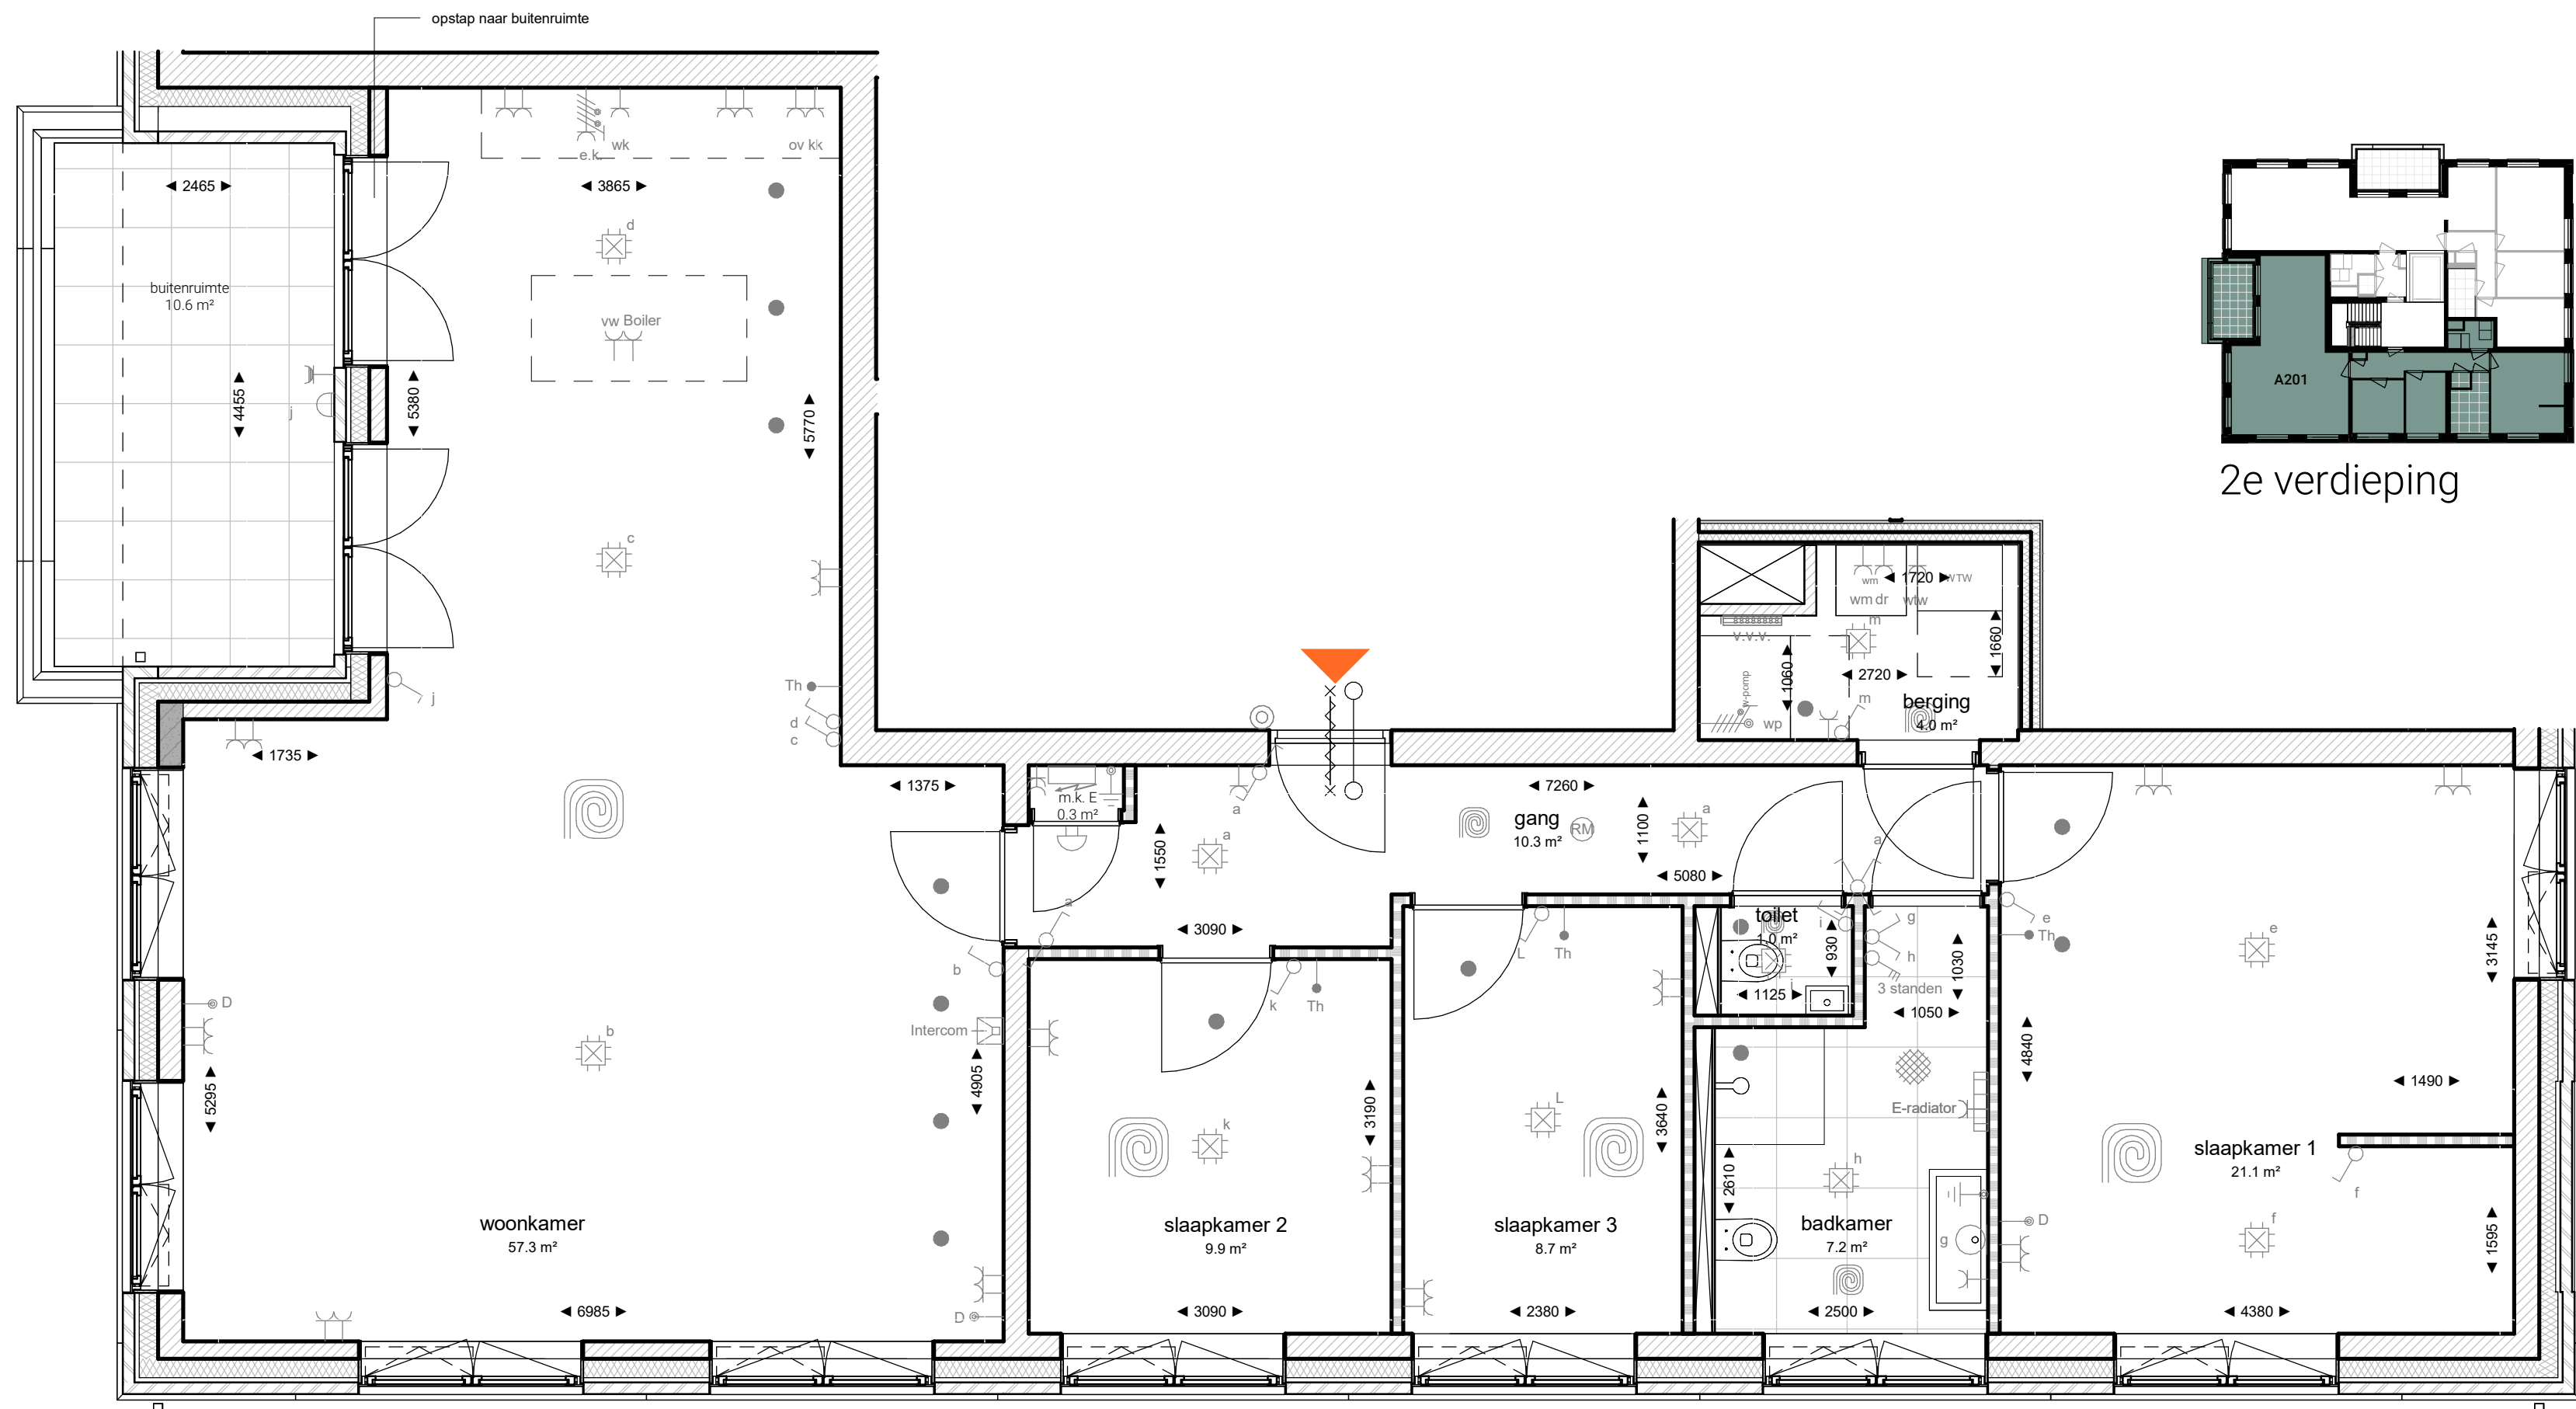

## Bouwnummer A201

|  |                              |
|--|------------------------------|
|  | Kalkzandsteen                |
|  | Metal-Stud (tussenwand)      |
|  | Metal-Stud (woningscheidend) |
|  | Voorzetwand                  |
|  | Beton                        |
|  | Metselwerk                   |
|  | Isolatie                     |
|  | Scheidingswand (gibo)        |

|                                                                                          |                                 |
|------------------------------------------------------------------------------------------|---------------------------------|
|       | Vrijloop dranger                |
|       | 30min. brandwerend zelfsluitend |
| <br>W | toegang woongebouw              |
| <br>C | toegang commerciële ruimte      |
|       | toegang individuele woning      |

| Symbol | Omschrijving                                                  |
|--------|---------------------------------------------------------------|
|        | Aansluitpunt 1 fase, nul en beschermingscontact               |
|        | Aansluitpunt 3 fasen, nul en beschermingscontact              |
|        | Aansluitpunt data bedraad                                     |
|        | Loze buis leiding                                             |
|        | Aardingspunt                                                  |
|        | Aardmat                                                       |
|        | Armatuur                                                      |
|        | Armatuur                                                      |
|        | Armatuur                                                      |
|        | Armatuur                                                      |
|        | Wandlichtpunt                                                 |
|        | Bel                                                           |
|        | Centraaldoos                                                  |
|        | Contactdoos 1-voudig met beschermingscontact                  |
|        | Contactdoos 1-voudig met beschermingscontact                  |
|        | Contactdoos 1-voudig met beschermingscontact, waterdicht      |
|        | Contactdoos 2-voudig met beschermingscontact                  |
|        | Contactdoos 2-voudig met beschermingscontact in 2 inbouwdozen |
|        | Contactdoos 2-voudig met beschermingscontact, waterdicht      |
|        | Contactdoos, perilex                                          |
|        | Drukknop                                                      |
|        | Intercom post                                                 |
|        | Melder, rook, optisch                                         |
|        | Schakelaar, 1-polig                                           |
|        | Schakelaar, 3-polig                                           |
|        | Schakelaar, kruis                                             |
|        | Schakelaar, serie                                             |
|        | Schakelaar, wissel                                            |
|        | Thermostaatleiding, bedraad                                   |
|        | Verdeelinrichting                                             |
|        | Vloerverwarmingsverdeler                                      |
|        | Vloerverwarming                                               |
|        | Elektrisch radiator                                           |
|        | Toe & afvoer ventilatie                                       |

| Productcode | Omschrijving              |
|-------------|---------------------------|
| dr          | Droger                    |
| kk          | Koelkast                  |
| kp          | Kookplaat                 |
| ov          | Oven                      |
| Th          | Thermostaat               |
| v.v.v.      | Vloerverwarmingsverdelers |
| vw          | Vaatwasser                |
| wk          | Wasemkap                  |
| wm          | Wasmachine                |
| wp          | Warmtepomp                |
| wtw         | WTW toestel               |
| E-radiator  | Elektrischeradiator       |
| lb          | Loze boilerleiding        |

Dit commercieel plan is louter indicatief. Alle afmetingen zijn informatief. Constructieve wijzigingen van de plannen onder voorbehoud van stabiliteitsstudie. De plannen blijven op elk ogenblik eigendom van OZ architecten en mogen niet gekopieerd/herbruikt worden. Met betrekking tot de materialen wordt verwezen naar het verkoopslastenboek. Met betrekking tot de architectuur wordt verwezen naar de uitvoeringsplannen van de architect.