



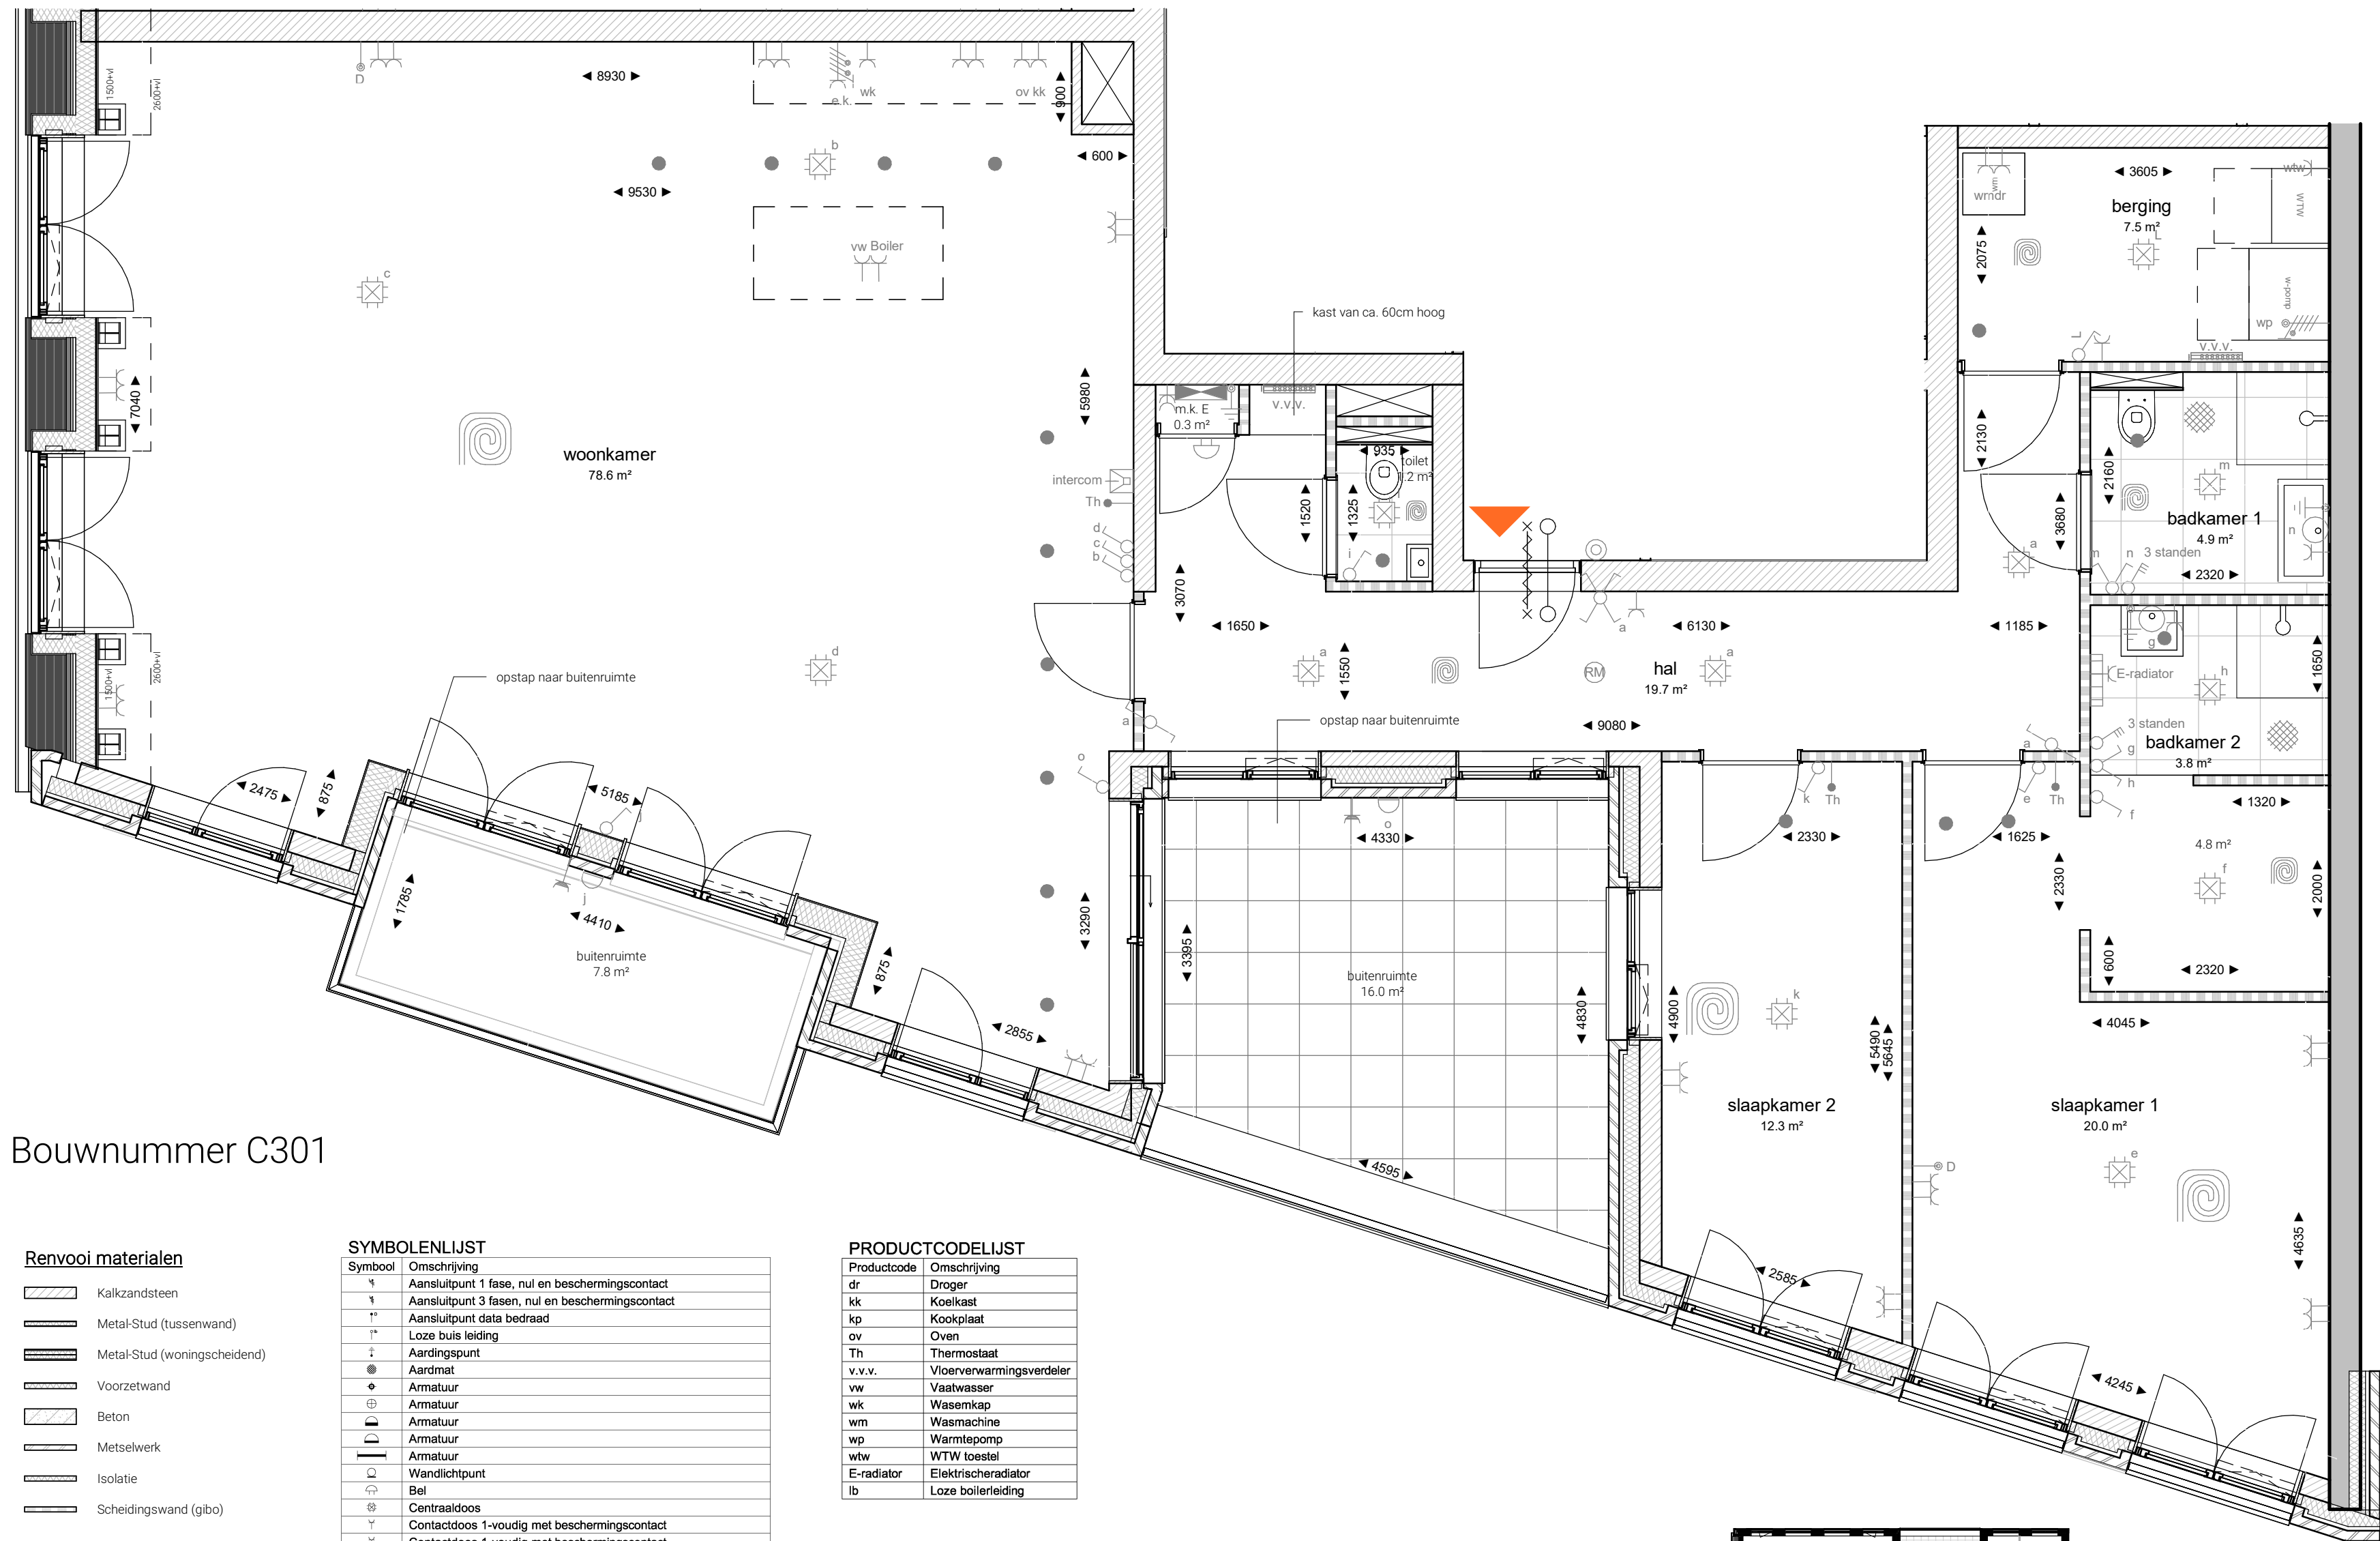

Bouwnummer C301


Renvooi materialen	
	Kalkzandsteen
	Metal-Stud (tussenwand)
	Metal-Stud (woningscheidend)
	Voorzetwand
	Beton
	Metselwerk
	Isolatie
	Scheidingswand (gibo)
Renvooi symbolen	
	Vrijloop dranger
	30min. brandwerend zelfsluitend
	toegang individuele woning
SYMBOLENLIJST	
Symbol	Omschrijving
1	Aansluitpunt 1 fase, nul en beschermingscontact
2	Aansluitpunt 3 fasen, nul en beschermingscontact
3	Aansluitpunt data bedraad
4	Loze buis leiding
5	Aardingspunt
6	Aardmet
7	Armatuur
8	Armatuur
9	Armatuur
10	Armatuur
11	Armatuur
12	Armatuur
13	Wandlichtpunt
14	Bel
15	Centraaldoos
16	Contactdoos 1-voudig met beschermingscontact
17	Contactdoos 1-voudig met beschermingscontact
18	Contactdoos 1-voudig met beschermingscontact, waterdicht
19	Contactdoos 2-voudig met beschermingscontact
20	Contactdoos 2-voudig met beschermingscontact in 2 inbouwdozen
21	Contactdoos 2-voudig met beschermingscontact, waterdicht
22	Contactdoos, perilex
23	Drukknop
24	Intercom post
25	Melder, rook, optisch
26	Schakelaar, 1-polig
27	Schakelaar, 3-polig
28	Schakelaar, kruis-
29	Schakelaar, serie-
30	Schakelaar, wissel-
31	Thermostaatleiding, bedraad
32	Verdeelinrichting
33	Vloerverwarmingsverdeler
34	Vloerverwarming
35	Elektrischeradiator
36	Toe & afvoer ventilatie

PRODUCTCODELIJST	
Productcode	Omschrijving
dr	Droger
kk	Koelkast
kp	Kookplaat
ov	Oven
Th	Thermostaat
v.v.v.	Vloerverwarmingsverdeler
vw	Vaatwasser
wk	Wasemkap
wm	Wasmachine
wp	Warmtepomp
wtw	WTW toestel
E-radiator	Elektrischeradiator
lb	Loze boilerleiding

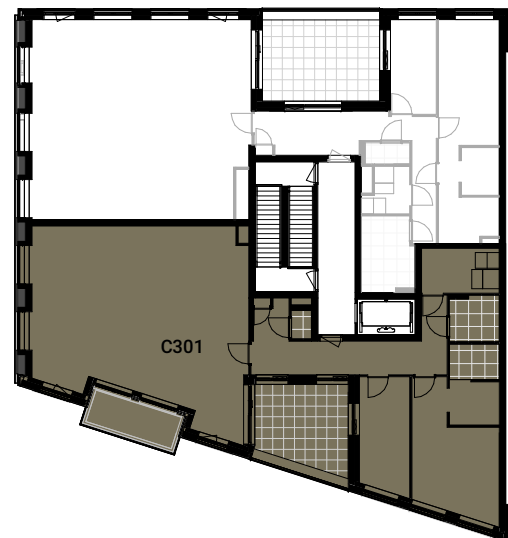

3e Verdieping

Dit commercieel plan is louter indicatief. Alle afmetingen zijn informatief. Constructieve wijzigingen van de plannen onder voorbehoud van stabiliteitsstudie. De plannen blijven op elk ogenblik eigendom van OZ architecten en mogen niet gekopieerd/herbruikt worden. Met betrekking tot de materialen wordt verwezen naar het verkoopslastenboek. Met betrekking tot de architectuur wordt verwezen naar de uitvoeringsplannen van de architect.

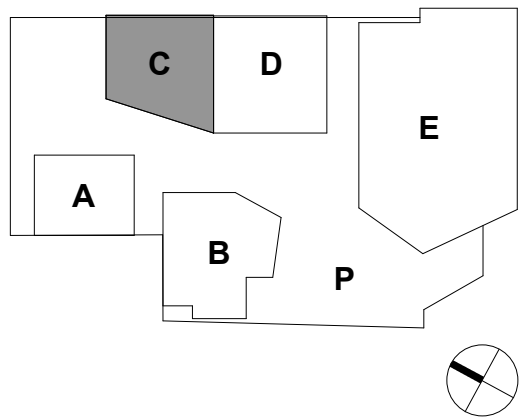

De Burchtwaarde

Wijchen
Definitief Ontwerp
Fase 1

bladnummer:
C-03-301

versie:

datum:
05-06-2025

onderwerp:

Bouwnummer C301

schaal:
As indicated

formaat:
A2