

Symbol	Omschrijving
1	Aansluitpunt 1 fase, nul en beschermingscontact
1*	Aansluitpunt 3 fasen, nul en beschermingscontact
1*	Aansluitpunt data bedraad
1*	Loze buis leiding
2	Aardingspunt
⊕	Aardmet
⊕	Armatuur
⊕	Armatuur
⊕	Armatuur
⊕	Armatuur
⊕	Armatuur
⊕	Armatuur
⊕	Wandlichtpunt
⊕	Bel
⊕	Centraaldoos
Y	Contactdoos 1-voudig met beschermingscontact
Y	Contactdoos 1-voudig met beschermingscontact
Y	Contactdoos 1-voudig met beschermingscontact, waterdicht
Y	Contactdoos 2-voudig met beschermingscontact
Y	Contactdoos 2-voudig met beschermingscontact in 2 inbouwdozen
Y	Contactdoos 2-voudig met beschermingscontact, waterdicht
⊕	Contactdoos, peritex
⊕	Drukknop
⊕	Intercom post
⊕	Melder, rook, optisch
⊕	Schakelaar, 1-poolig
⊕	Schakelaar, 3-poolig
X	Schakelaar, kruis-
Y	Schakelaar, serie-
Y	Schakelaar, wissel-
Y	Thermostaatkeiding, bedraad
⊕	Verdeelinrichting
⊕	Vloerverwarmingsverdeler
⊕	Vloerverwarming
⊕	Convector
⊕	Elektrisch radiator
•	Toe & afvoer ventilatie

Productcode	Omschrijving
dr	Droger
kk	Kookhaas
kp	Kookplaat
ov	Oven
Th	Thermostaat
v.v.w.	Vloerverwarmingsverdeler
vw	Vastwasser
wk	Wasmekap
wm	Wasmachine
wp	Wasmachine
wtw	WTW toestel
E-radiator	Elektrisch radiator
lb	Loze buisleiding


Renvooi materialen

⊕	Kalkzandsteen
⊕	Metal Stud (tussenwand)
⊕	Metal Stud (woningsscheiding)
⊕	Voorzetwand
⊕	Beton
⊕	Metschwerk
⊕	Isolatie
⊕	Scheidingswand (gbo)

Renvooi symbolen

○	Vrijloop dranger
⊕	30min. brandwerend zelfsluitend
⊕	toegang woongebouw
W	toegang commerciële ruimte
C	toegang individuele woning

1 2 3 4 5m
Schaal 1:100

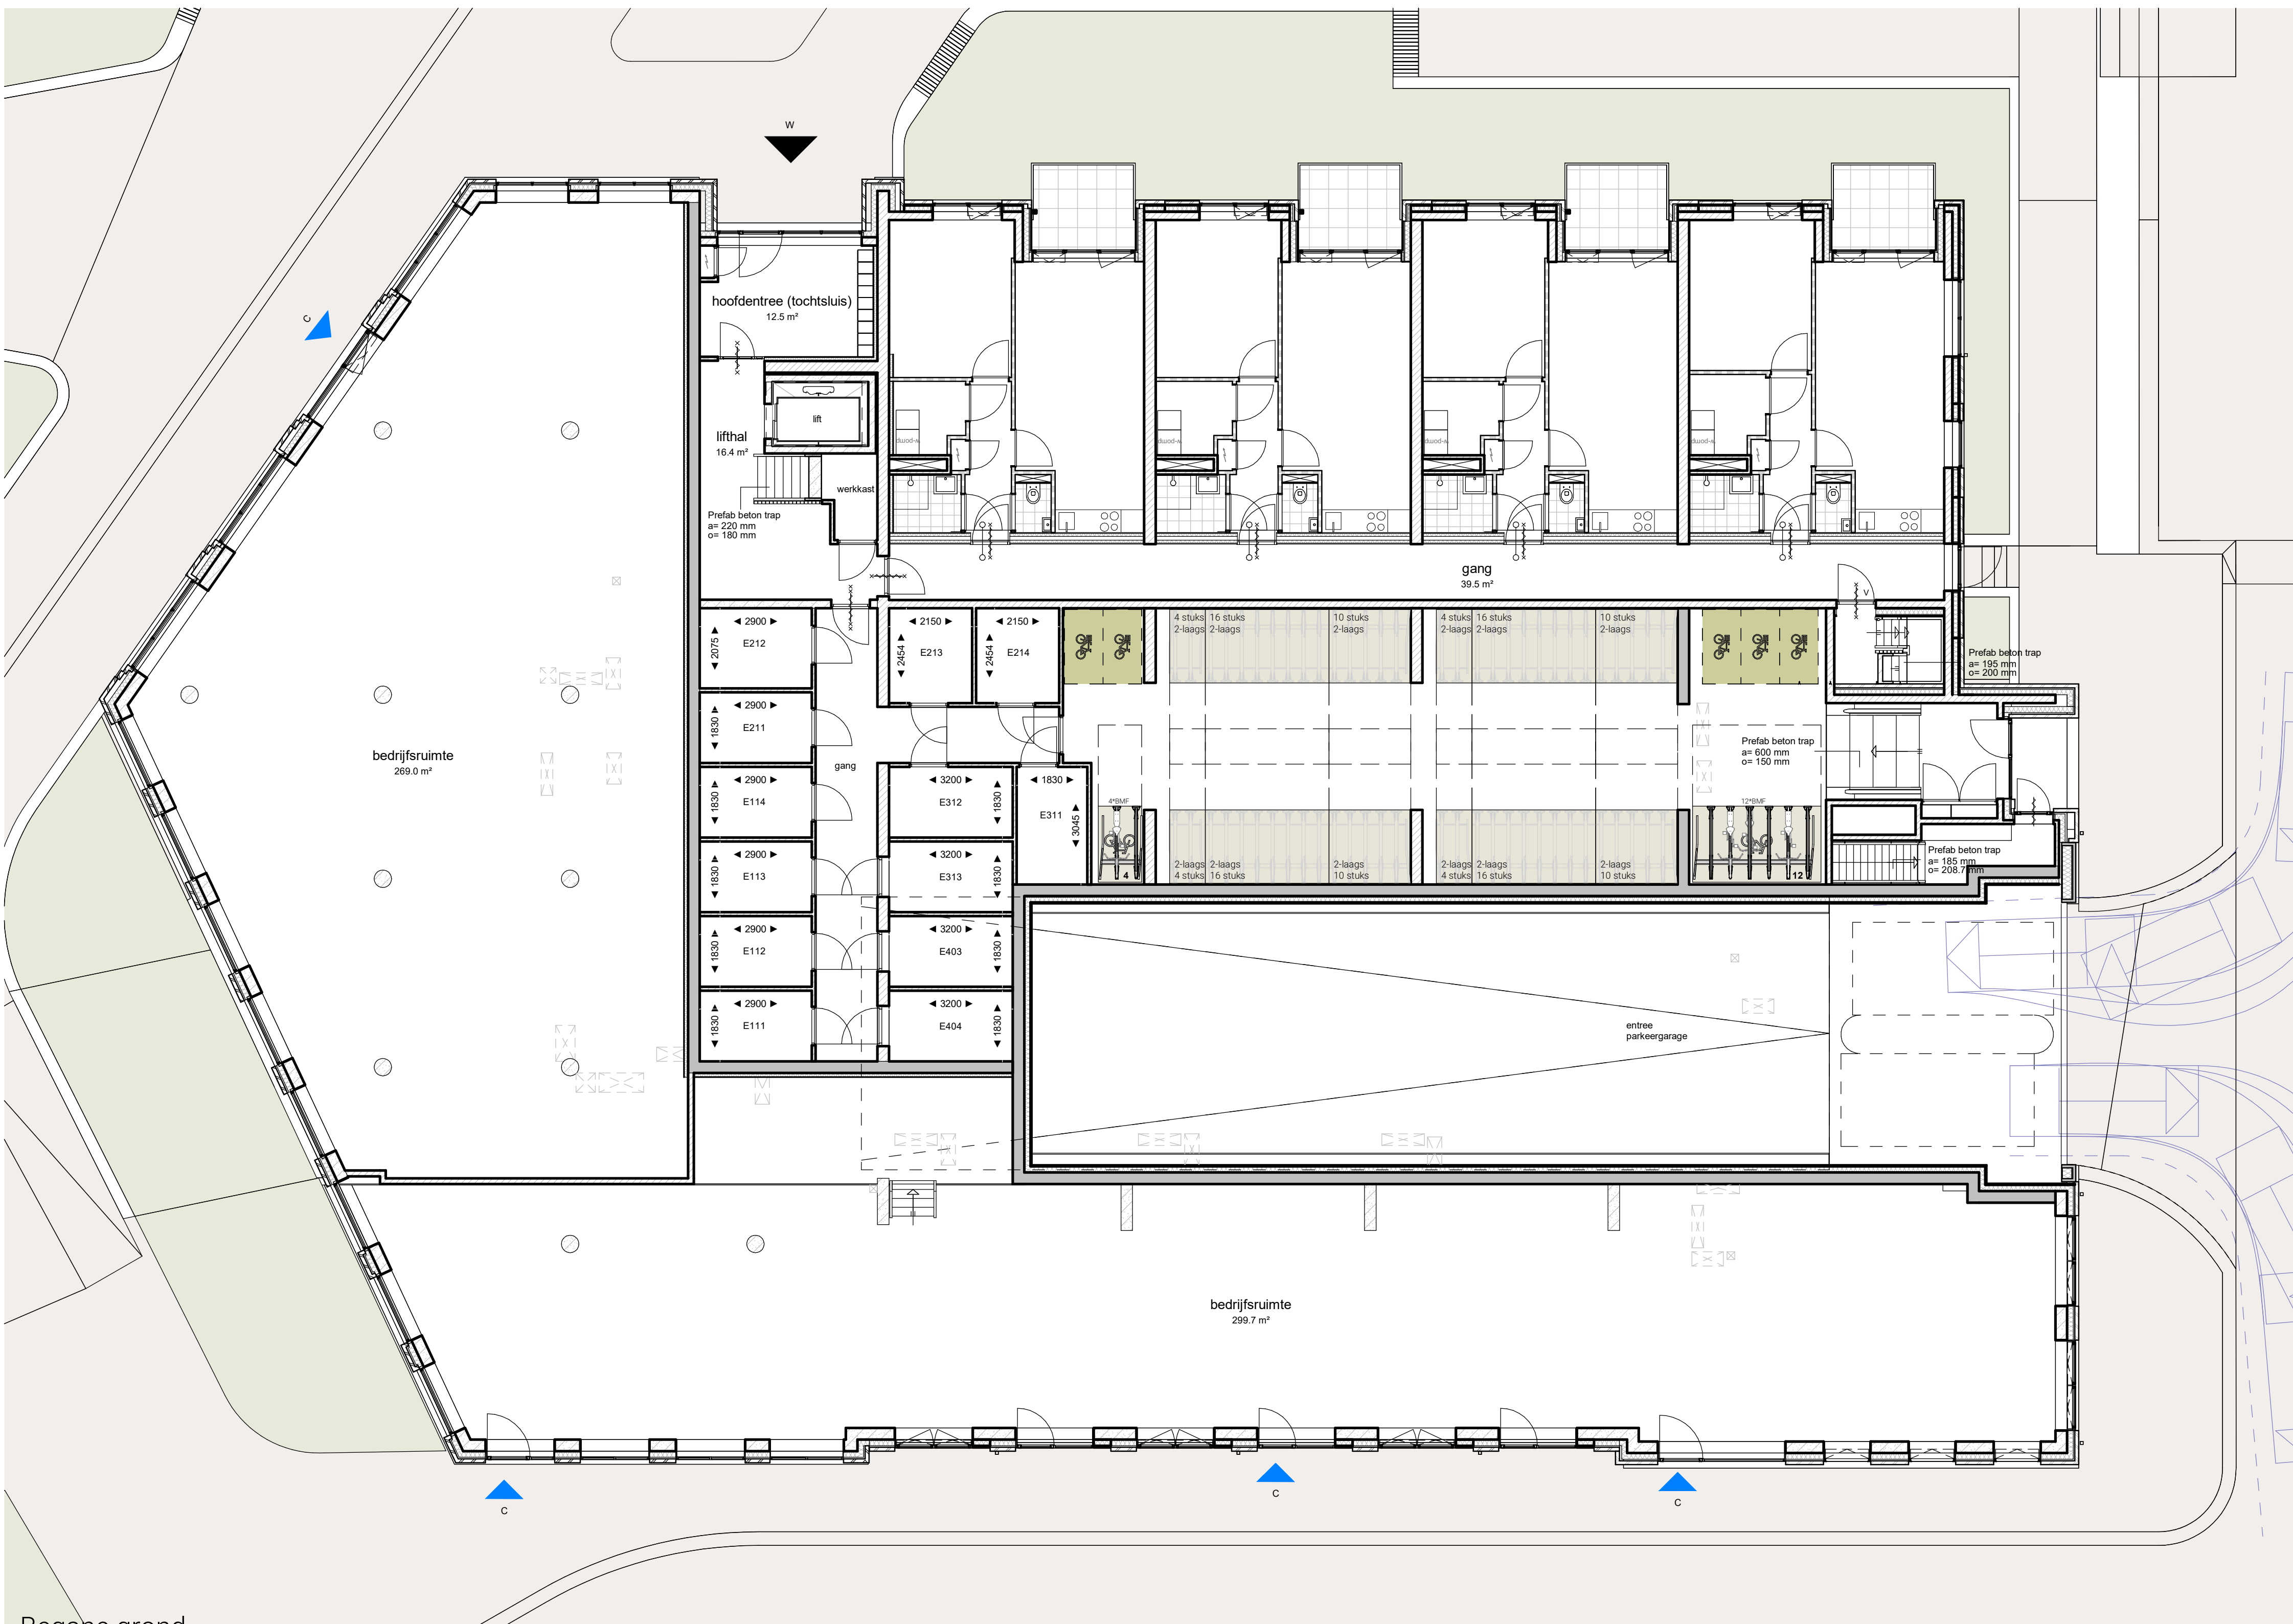

Begane grond