


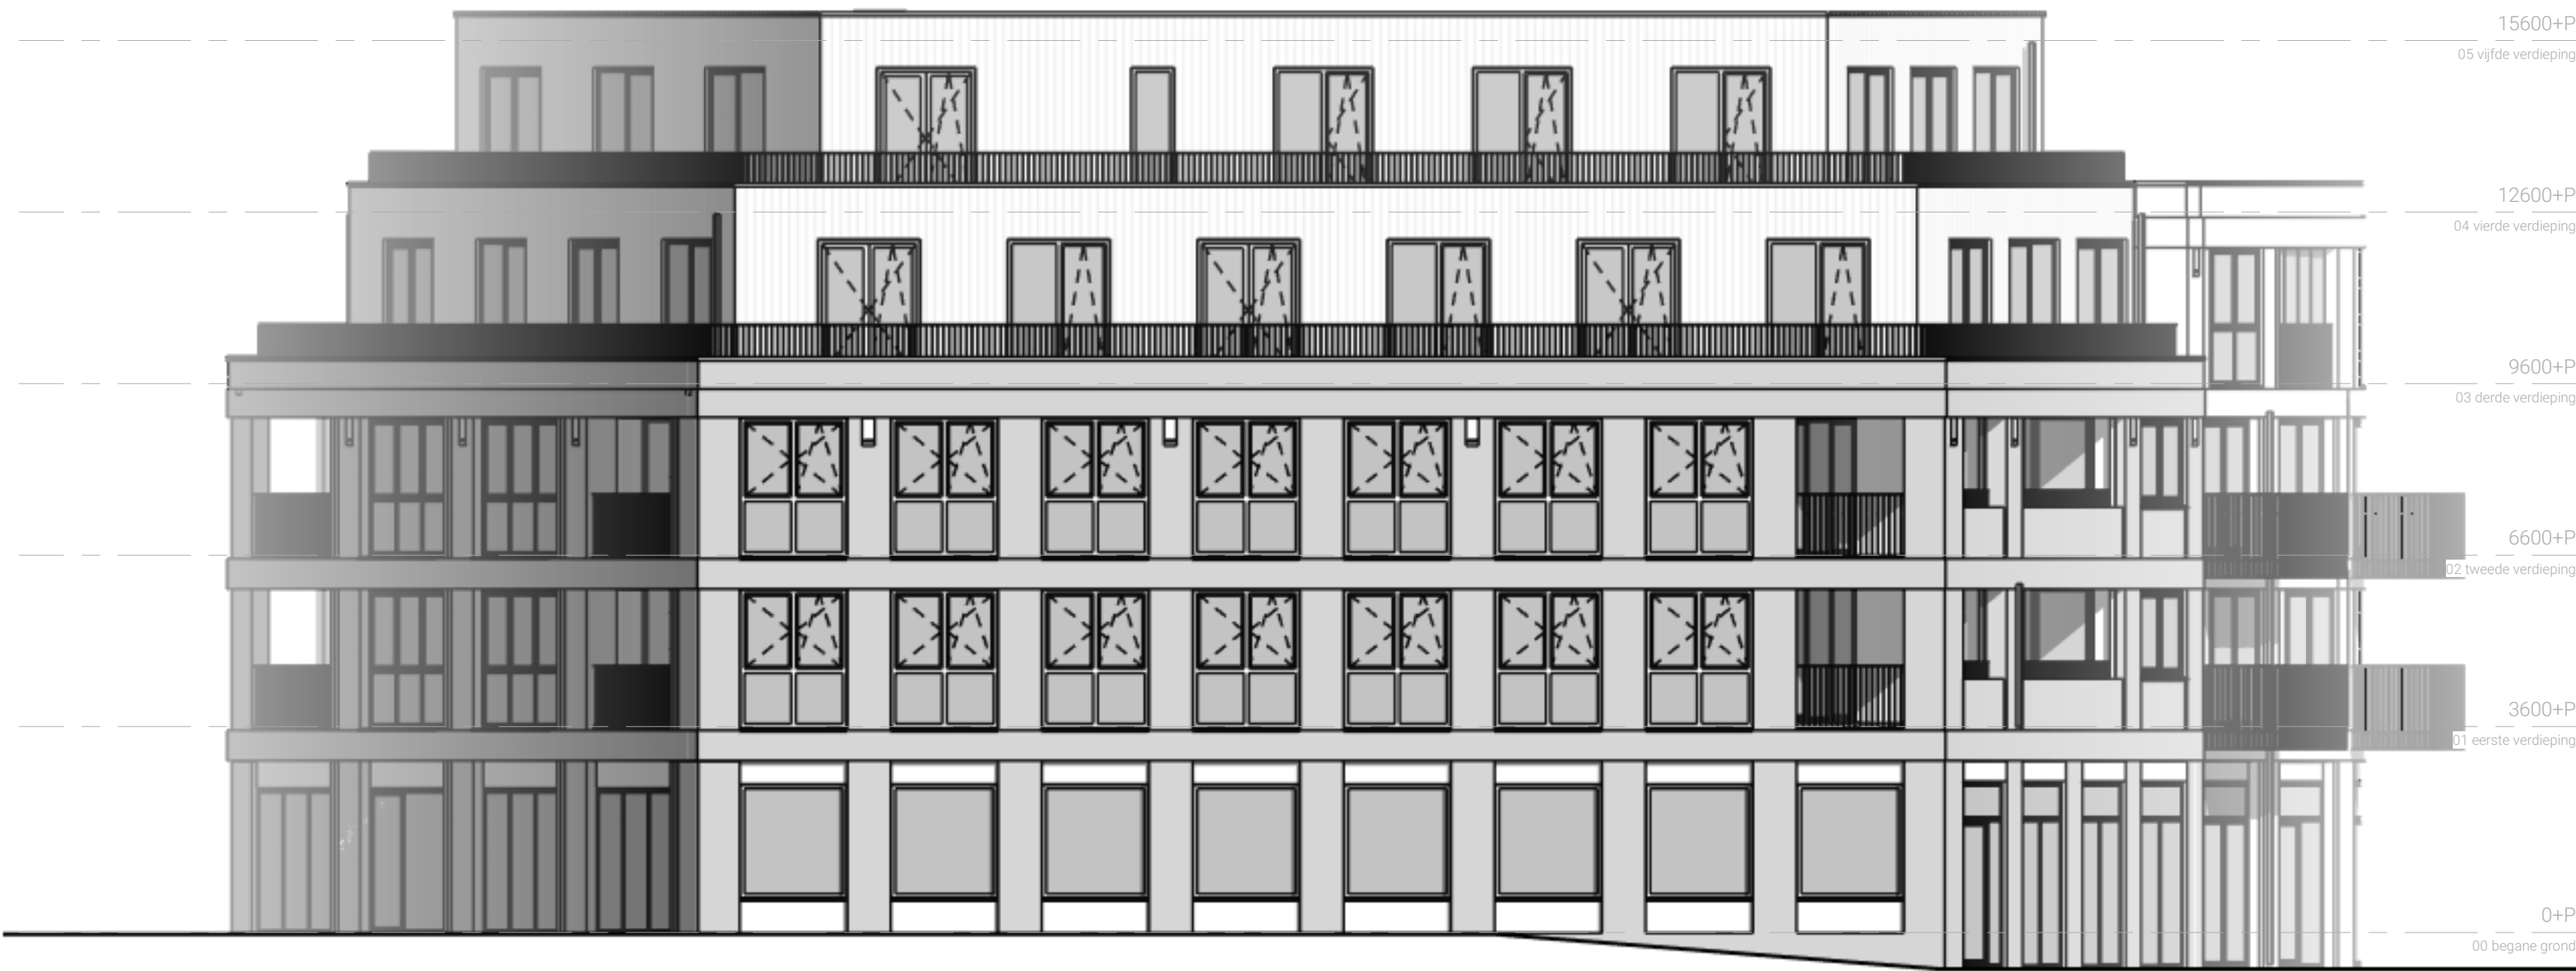


Zuid Westgevel



Schaal 1:100

OZ

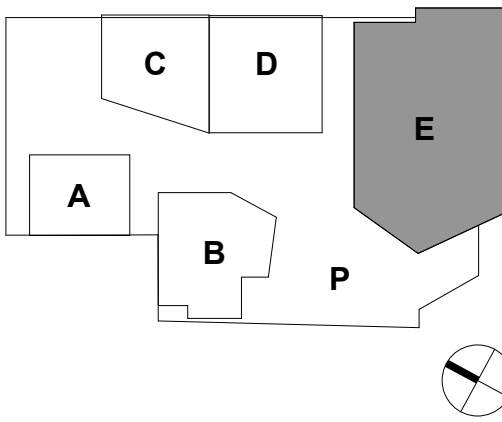

De Burchtwaarde

Wijchen
Definitief Ontwerp
Fase 1

bladnummer:
E-03-14

versie:

datum:
05-06-2025

onderwerp:
westgevel 2

schaal:
As indicated

formaat:
A1