




PRODUCTCODELIJST	
Productcode	Omschrijving
dr	Droger
kk	Koelkast
kp	Kookplaat
ov	Oven
Th	Thermostaat
v.v.v.	Vloerverwarmingsverdelers
vw	Waswasser
wk	Wasemkap
wm	Wasmachine
wp	Warmtepomp
wtw	WTW toestel
E-radiator	Elektrisch radiator
lb	Loze boilerleiding

Renvooi materialen


	Kalkzandsteen
	Metal-Stud (tussenwand)
	Metal-Stud (woningscheidend)
	Voorzetwand
	Beton
	Metselwerk
	Isolatie
	Scheidingswand (gibo)

Renvooi symbolen


-  Vrijloop dranger
-  30min. brandwerend zelfsluitend
-  toegang woongebouw
-  toegang commerciële ruimte
-  toegang individuele woning

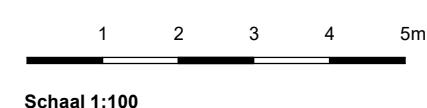

3e verdieping

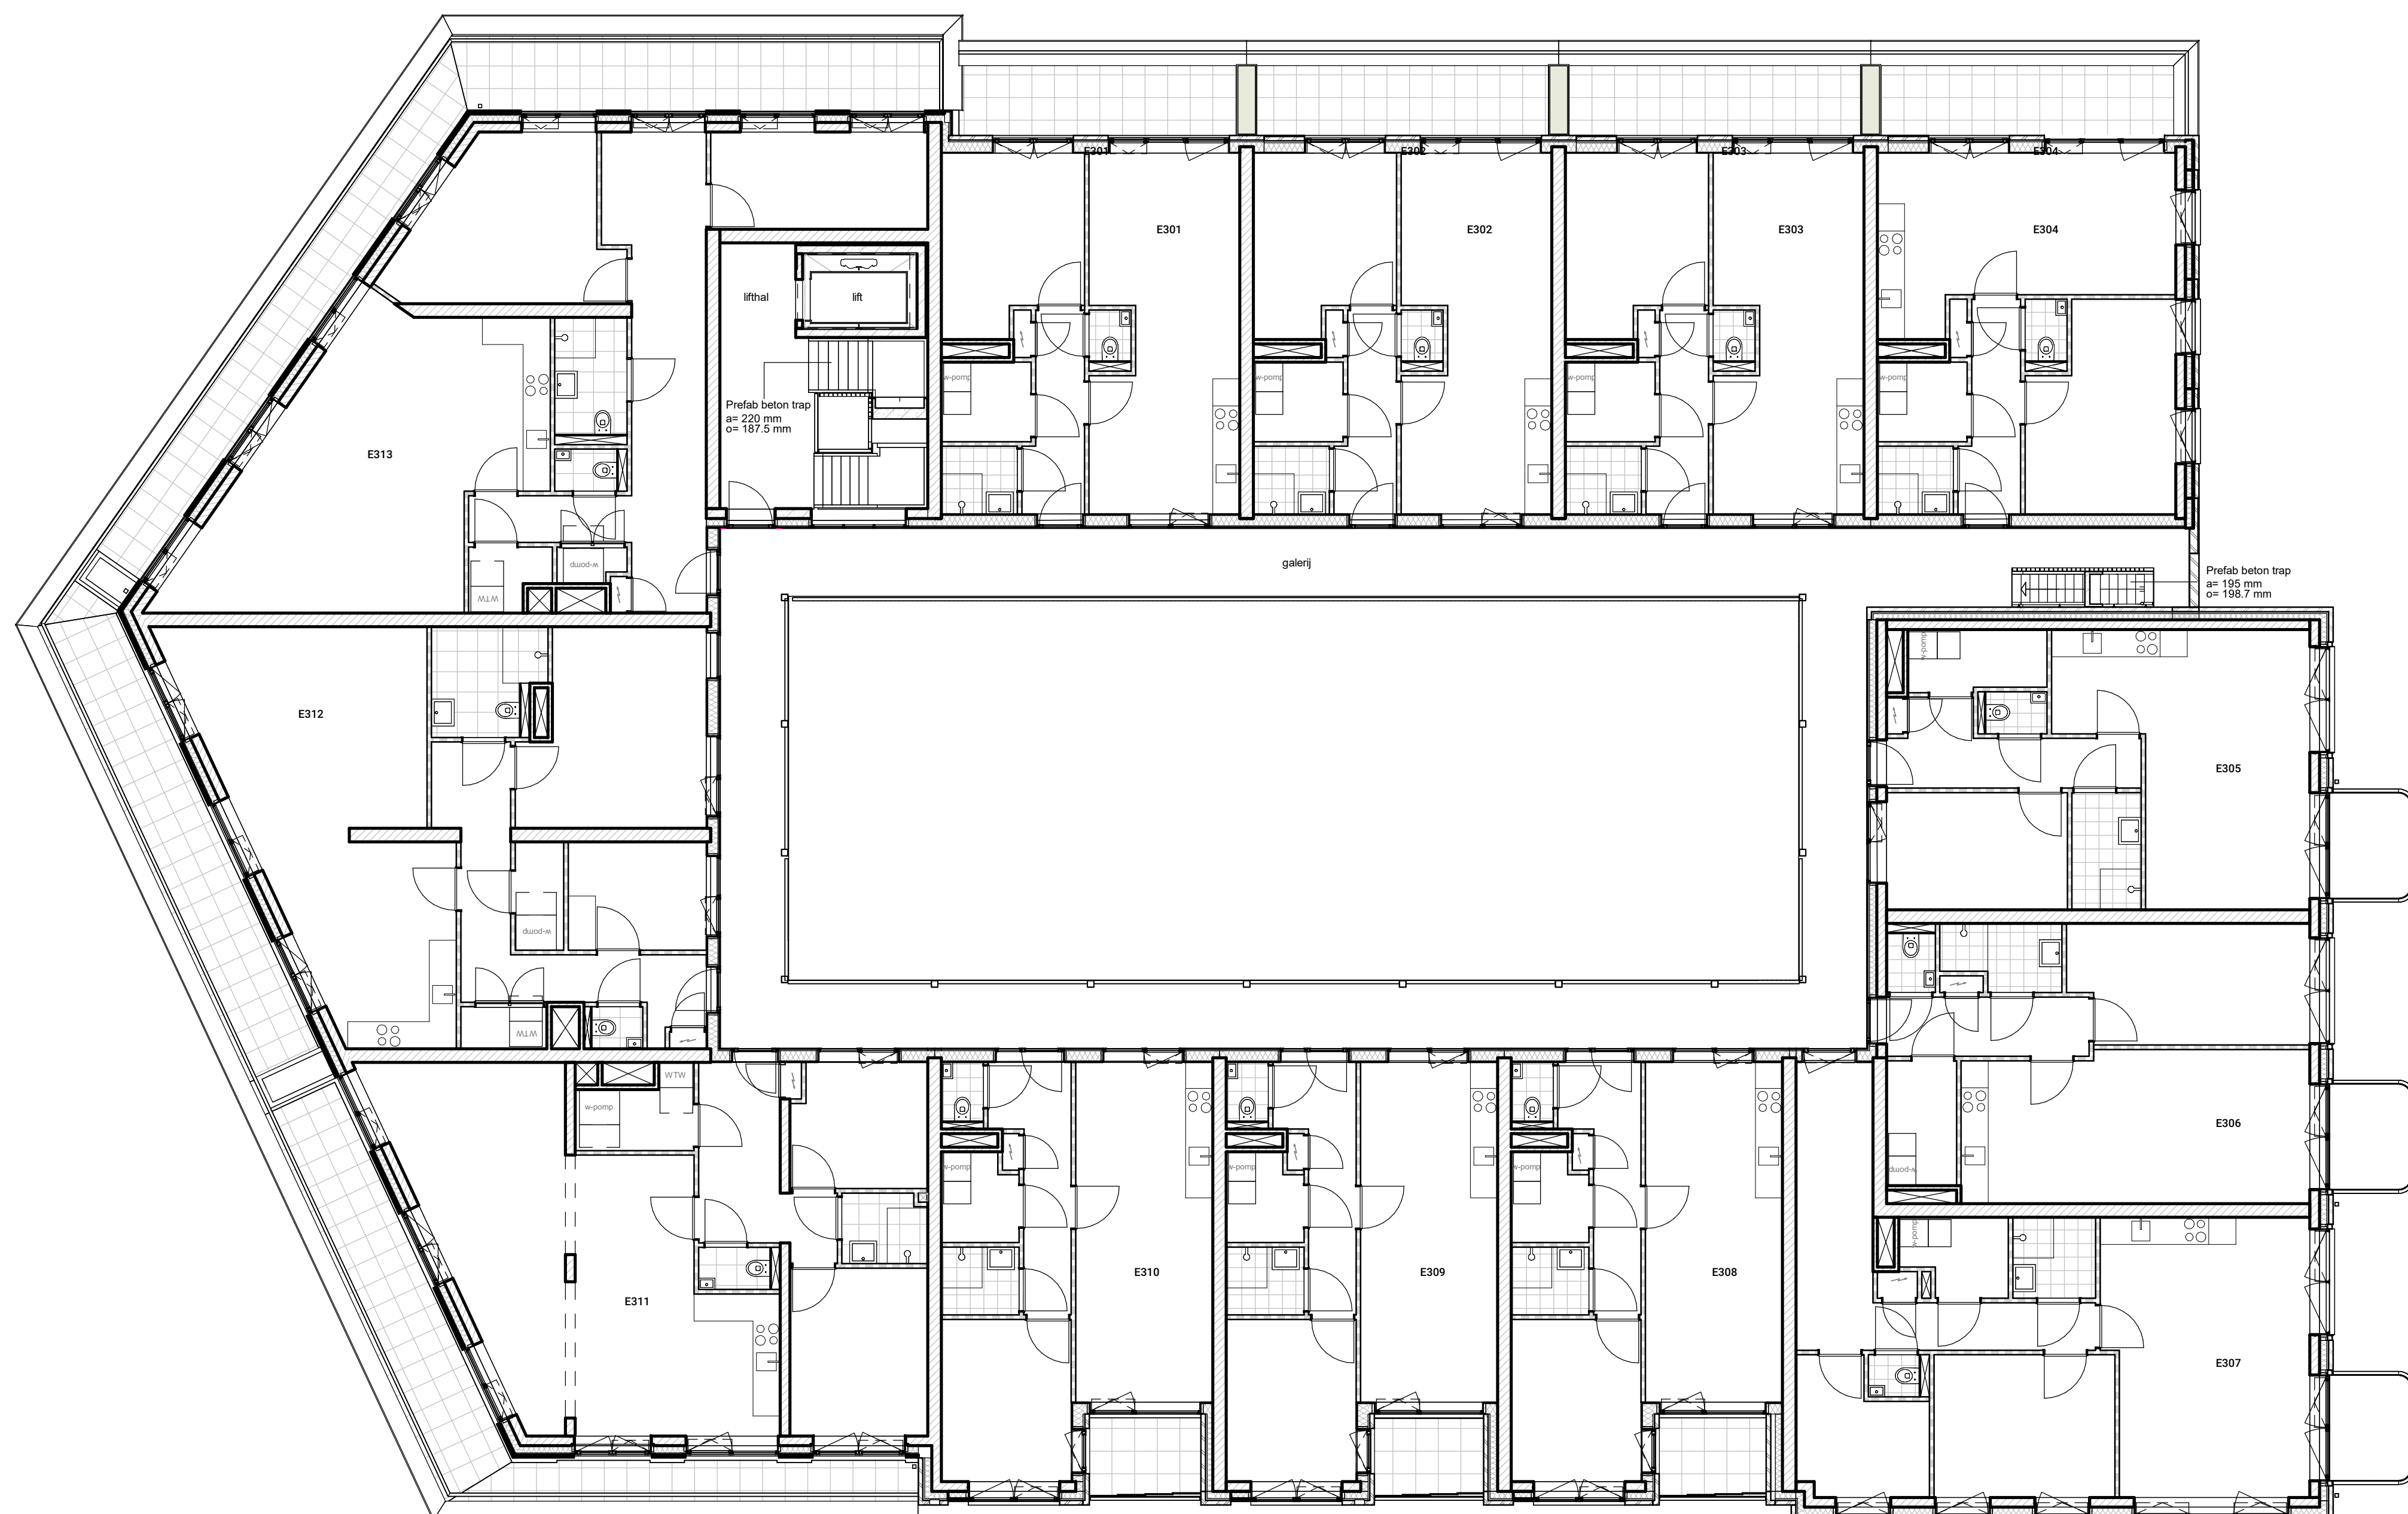

OZ

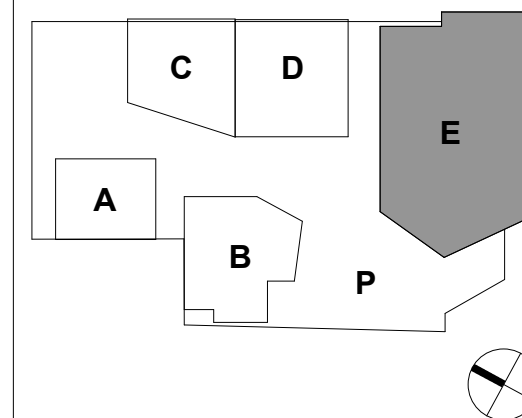

De Burchtwaarde

Wijchen
Definitief Ontwerp
Fase 1

bladnummer:
E-03-03

versie:

datum:
05-06-2025

onderwerp:

3e verdieping

schaal:
1:100

formaat:
A1