


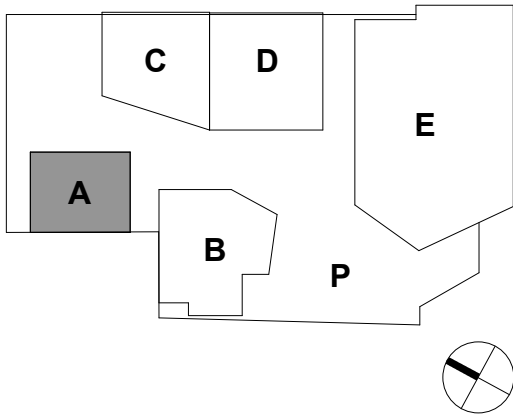

De Burchtwaarde

Wijchen  
Definitief Ontwerp  
Fase 1

bladnummer:  
A-03-12


versie:

datum:  
05-06-2025

onderwerp:  
  
zuidgevel

schaal:  
As indicated

formaat:  
A2

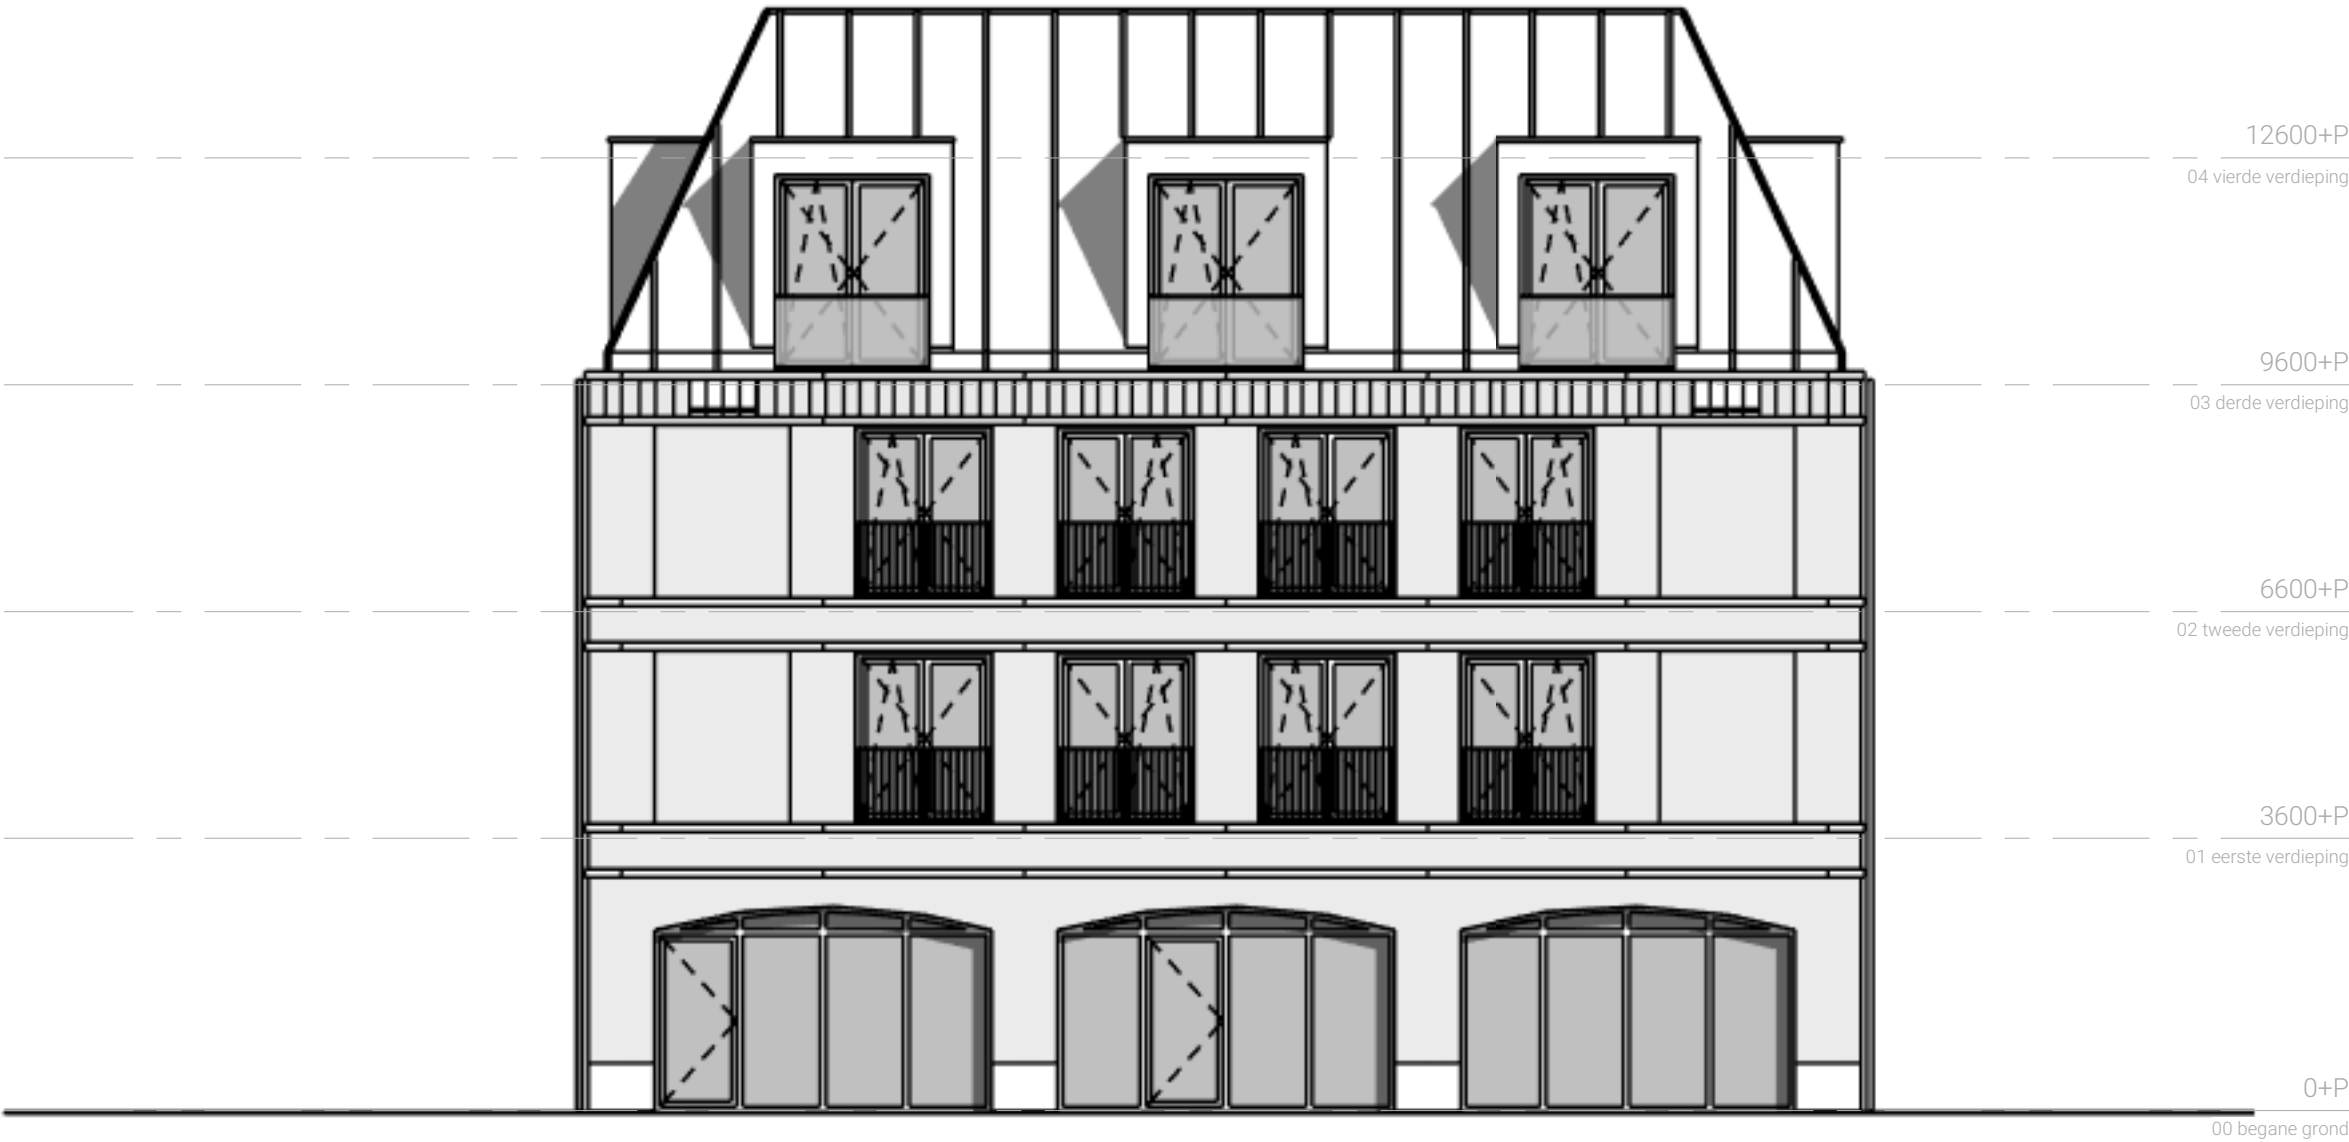

Zuidgevel



Schaal 1:100