

Renvooi materialen

- Kalkzandsteen
- Metal-Stud (tussenwand)
- Metal-Stud (woningscheidend)
- Voorzetwand
- Beton
- Metselwerk
- Isolatie
- Scheidingswand (gibo)

Renvooi symbolen


- Vrijloop dranger
- 30min. brandwerend zelfsluitend
- toegang woongebouw
- toegang commerciële ruimte
- toegang individuele woning

SYMBOLENLIJST


Symbol	Omschrijving
	Aansluitpunt 1 fase, nul en beschermingscontact
	Aansluitpunt 3 fasen, nul en beschermingscontact
	Aansluitpunt data bedraad
	Loze bus leiding
	Aardingspunt
	Aardmat
	Armatuur
	Armatuur
	Armatuur
	Armatuur
	Armatuur
	Wandlichtpunt
	Bel
	Centraaldoos
	Contactdoos 1-voudig met beschermingscontact
	Contactdoos 1-voudig met beschermingscontact
	Contactdoos 1-voudig met beschermingscontact, waterdicht
	Contactdoos 2-voudig met beschermingscontact
	Contactdoos 2-voudig met beschermingscontact in 2 inbouwdozen
	Contactdoos 2-voudig met beschermingscontact, waterdicht
	Contactdoos, perilex
	Drukknop
	Intercom post
	Melder, rook, optisch
	Schakelaar, 1-polig
	Schakelaar, 3-polig
	Schakelaar, kruis-
	Schakelaar, serie-
	Schakelaar, wissel-
	Thermostaatleiding, bedraad
	Verdeelinrichting
	Vloerverwarmingsverdeler
	Vloerverwarming
	Convector
	Elektrischeradiator
	Toe & afvoer ventilatie

PRODUCTODELIJST

Productcode	Omschrijving
dr	Droger
kk	Koelkast
kp	Kookplaat
ov	Oven
Th	Thermostaat
v.v.v.	Vloerverwarmingsverdeler
vw	Vaatwasser
wk	Wasemkap
wm	Wasmachine
wp	Wärmepomp
wtw	WTW toestel
E-radiator	Elektrischeradiator
lb	Loze boilerleiding

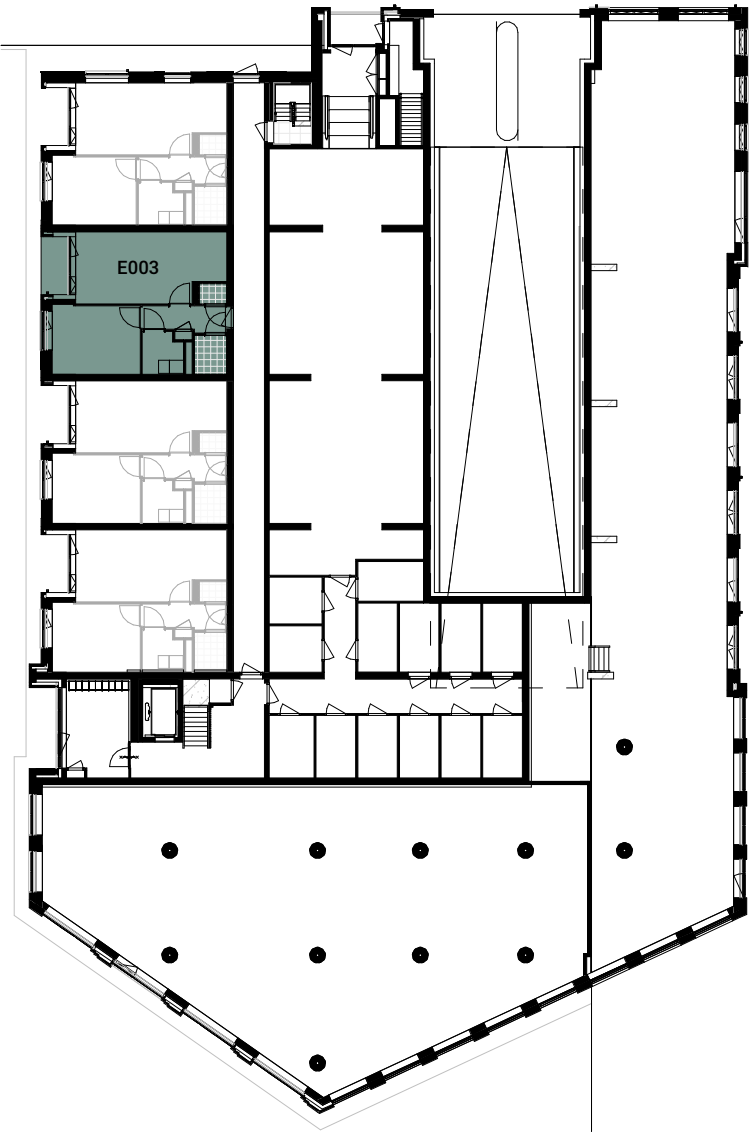

Begane grond

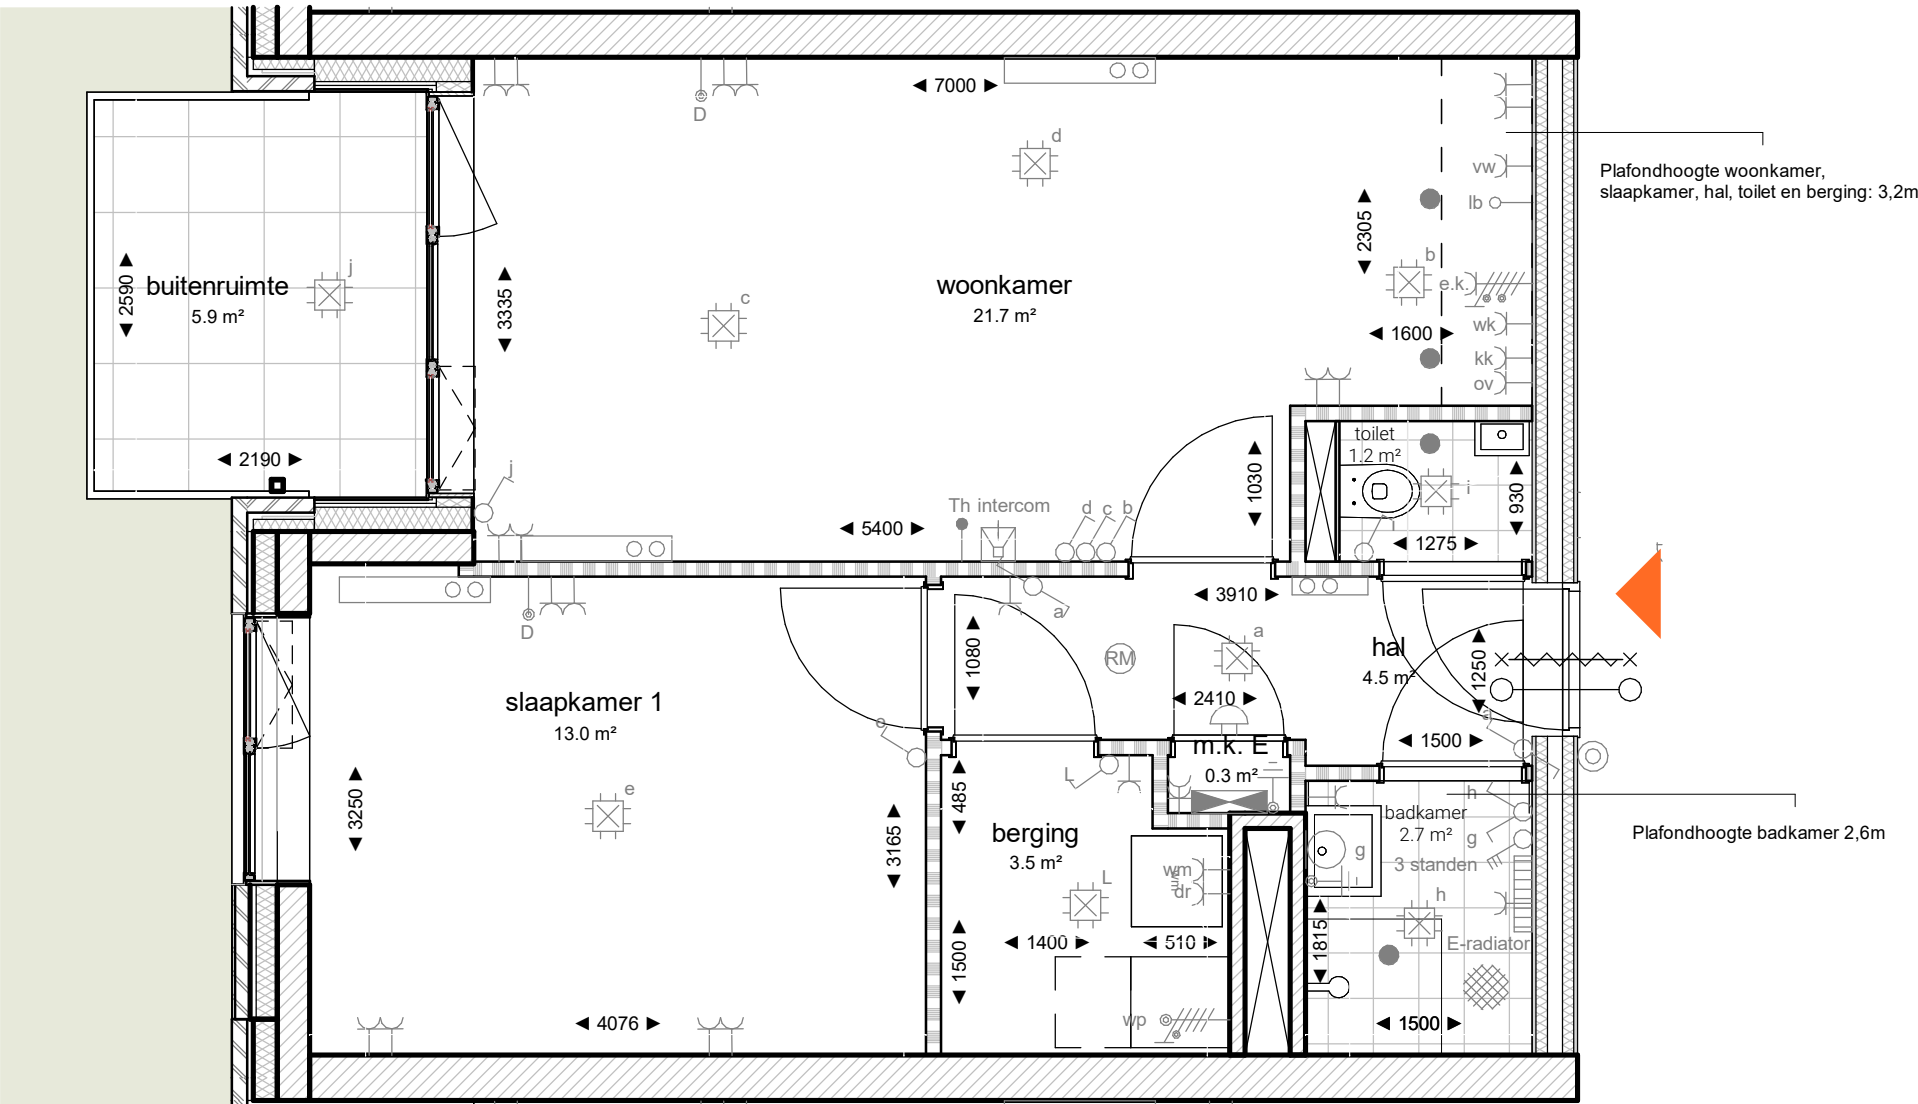

Bouwnummer E003




Dit commercieel plan is louter indicatief. Alle afmetingen zijn informatief. Constructieve wijzigingen van de plannen onder voorbehoud van stabiliteitsstudie. De plannen blijven op elk ogenblik eigendom van OZ architecten en mogen niet gekopieerd/herbruikt worden. Met betrekking tot de materialen wordt verwezen naar het verkoopslastenboek. Met betrekking tot de architectuur wordt verwezen naar de uitvoeringsplannen van de architect.



Ter Steege Bouw Vastgoed Rijssen bv
www.tsbouwvastgoed.nl

DE
BURCHT
WAARDE
TUSSEN KASTEEL & WIJCHENS MEER

OZ

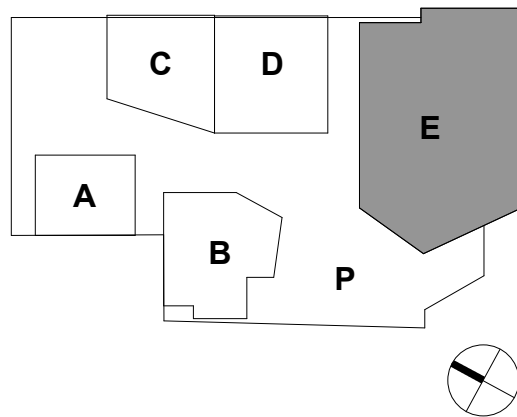

De Burchtwaarde

Wijchen
Definitief Ontwerp
Fase 1

bladnummer:
E-03-003

versie:

datum:
05-06-2025

onderwerp:
Bouwnummer E003

schaal:
As indicated

formaat:
A2



